
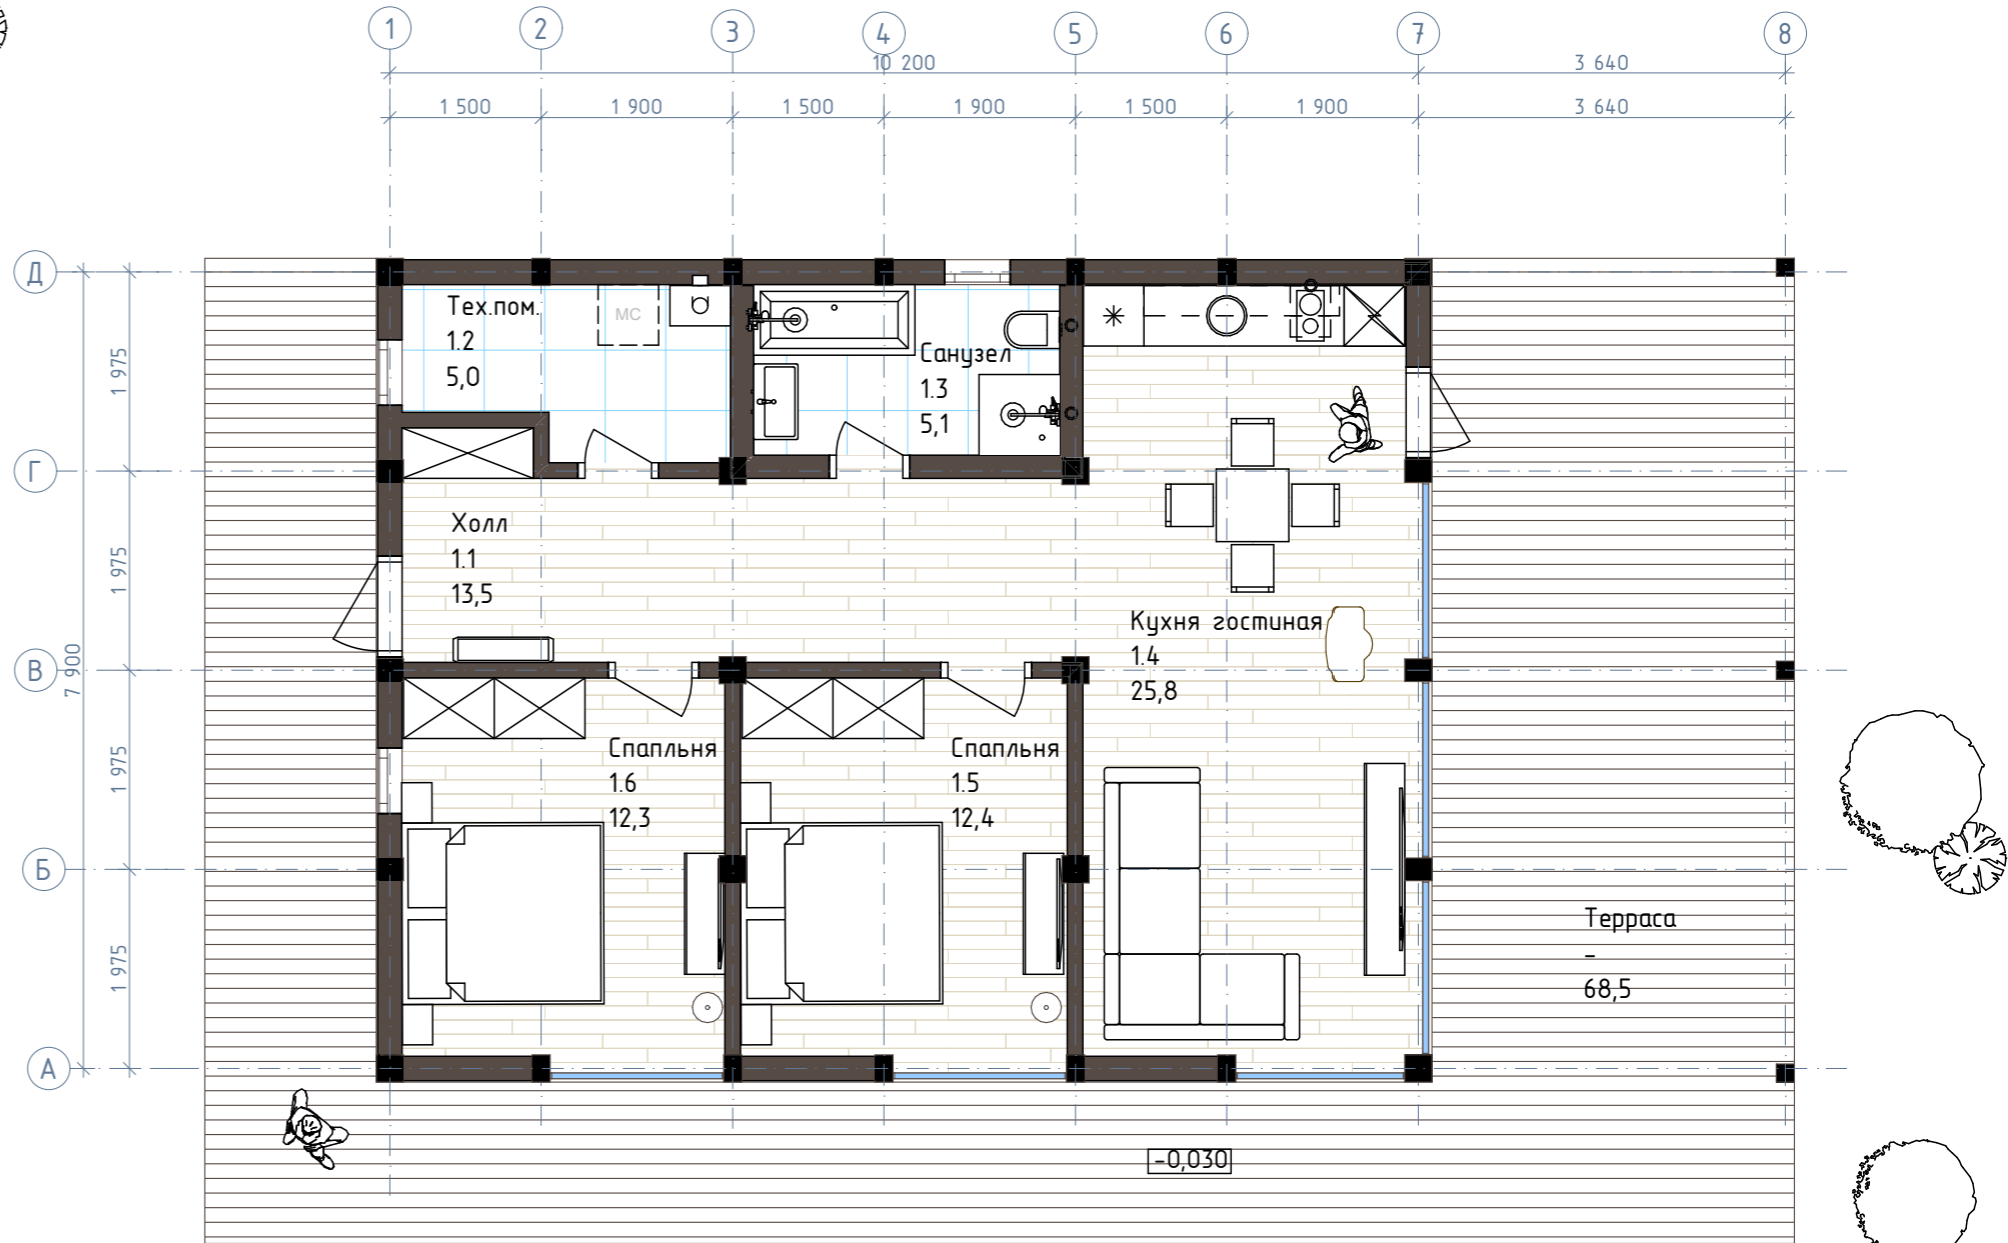



План первого этажа с расстановкой оборудования

Экспликация первого этажа

№	Наименование	Площадь
-	Терраса	68,5
1.1	Холл	13,5
1.2	Тех.пом.	5,0
1.3	Санузел	5,1
1.4	Кухня гостиная	25,8
1.5	Спальня	12,4
1.6	Спальня	12,3
		142,6 м ²

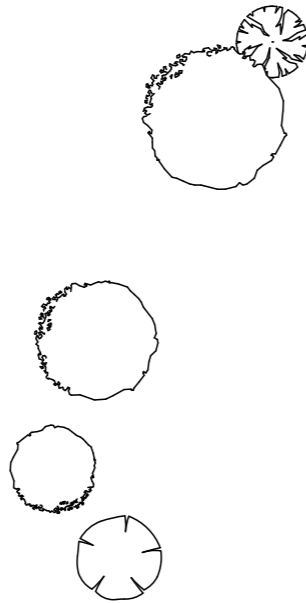

Визуализация первого этажа

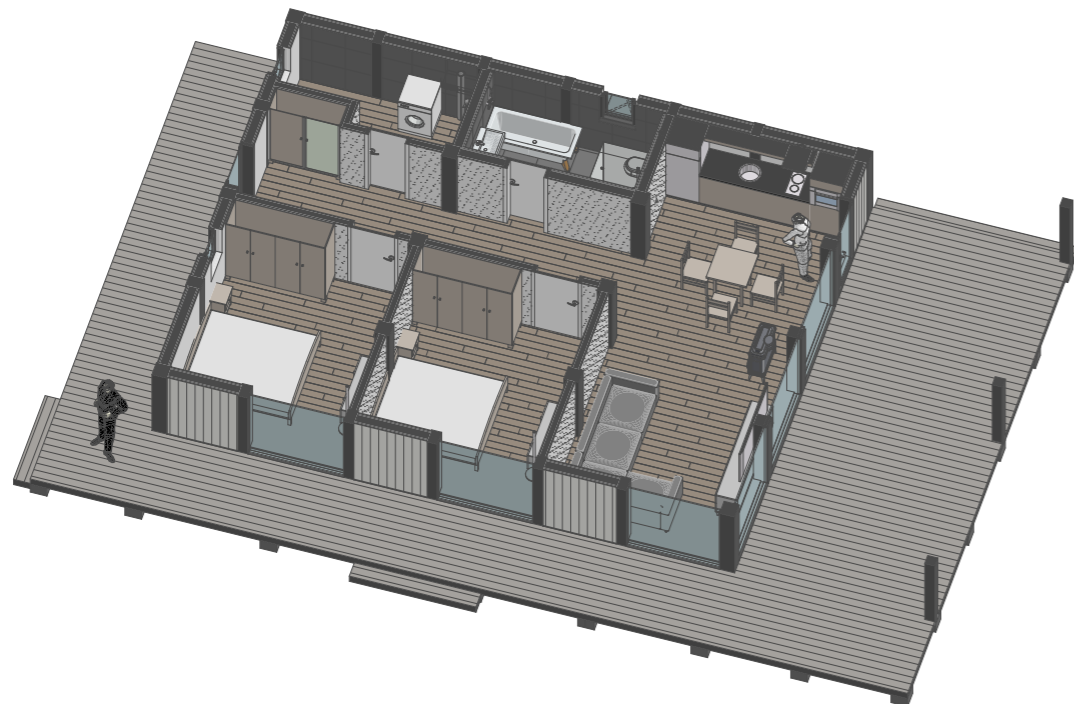

Условные обозначения:

1.1 - номер помещения по
0,00 экспликаци/площадь

0.000 - отметка чистого пола

■ ■ - клееные деревянные стойки,
элементы фахверка

■ - каркасная панель/перегородка

Изм.	Лист	№ документа	Подпись	Дата	Индивидуальный жилой дом		
Разработал		Андреев В.		03.2025	Стадия КП	Лист 2	Листов
ГАП		Катречко С.		03.2025			
Проверил		Катречко С.		03.2025	План первого этажа с расстановкой оборудования		
Заказчик		Веревкин А.		03.2025			




Фасад в осях 1-8



Изм.	Лист	№ документа	Подпись	Дата	Индивидуальный жилой дом	Стадия	Лист	Листов
Разработал		Андреев В.		03.2025		Фасад в осях 1-8	КП	3
ГАП		Катречко С.		03.2025				
Проверил		Катречко С.		03.2025				
Заказчик		Веревкин А.		03.2025				




Фасад в осях А-Д

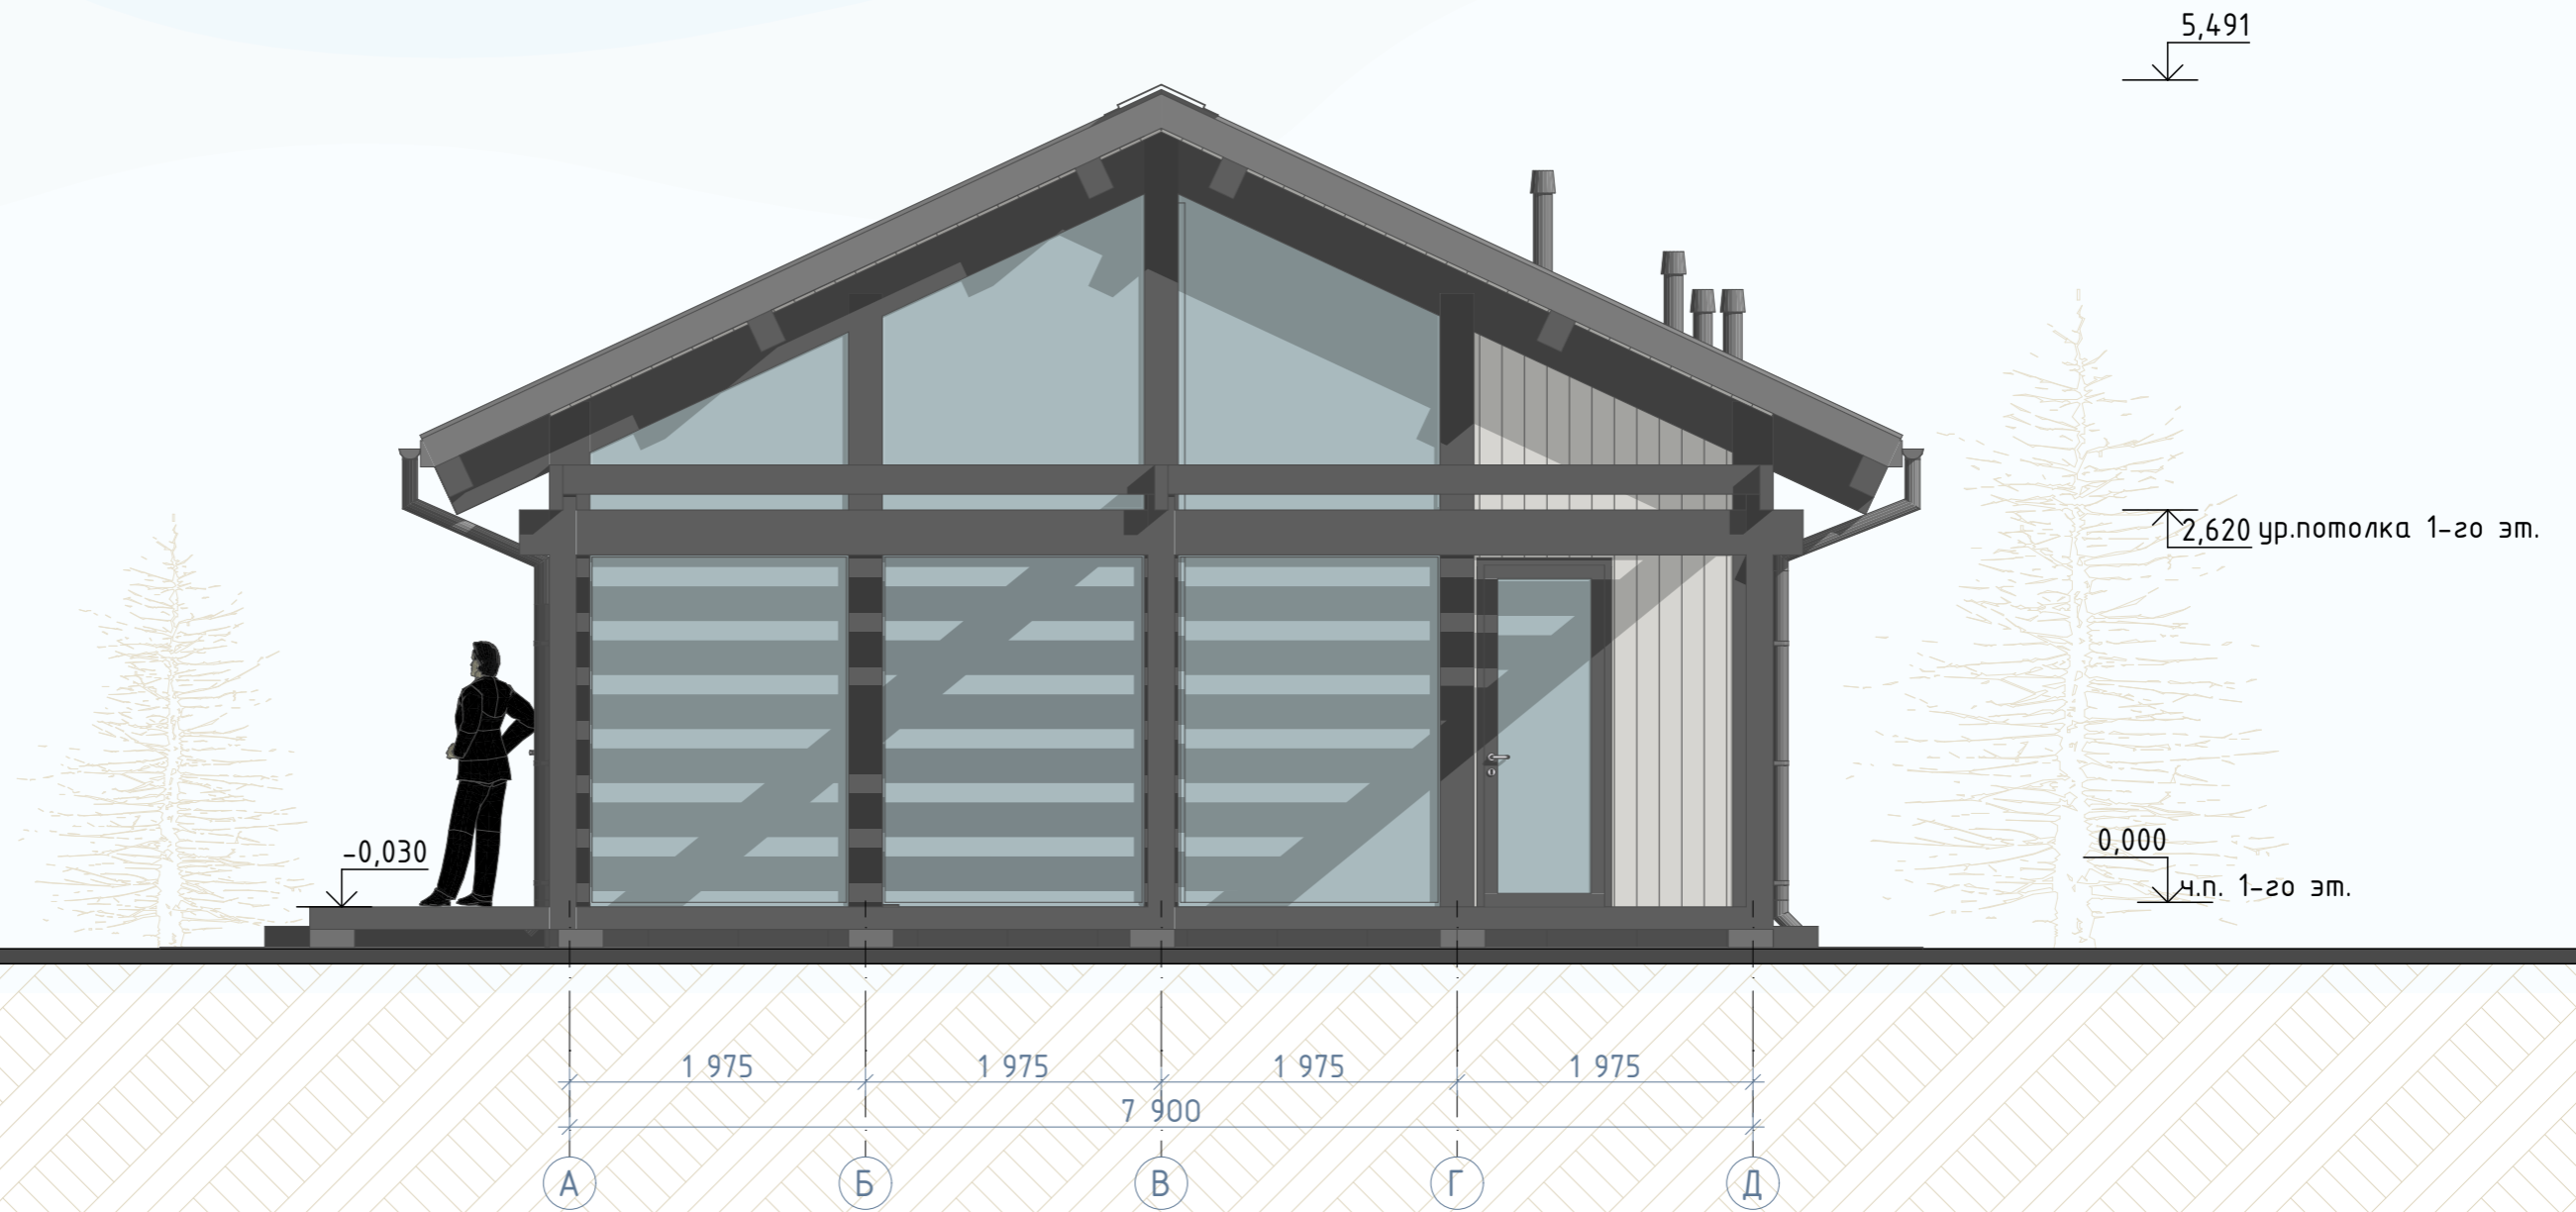

Изм.	Лист	№ документа	Подпись	Дата	Индивидуальный жилой дом	Стадия	Лист	Листов
Разработал		Андреев В.		03.2025		Фасад в осях А-Д	КП	4
ГАП		Катречко С.		03.2025				
Проверил		Катречко С.		03.2025				
Заказчик		Вережкин А.		03.2025				




Фасад в осях 8-1

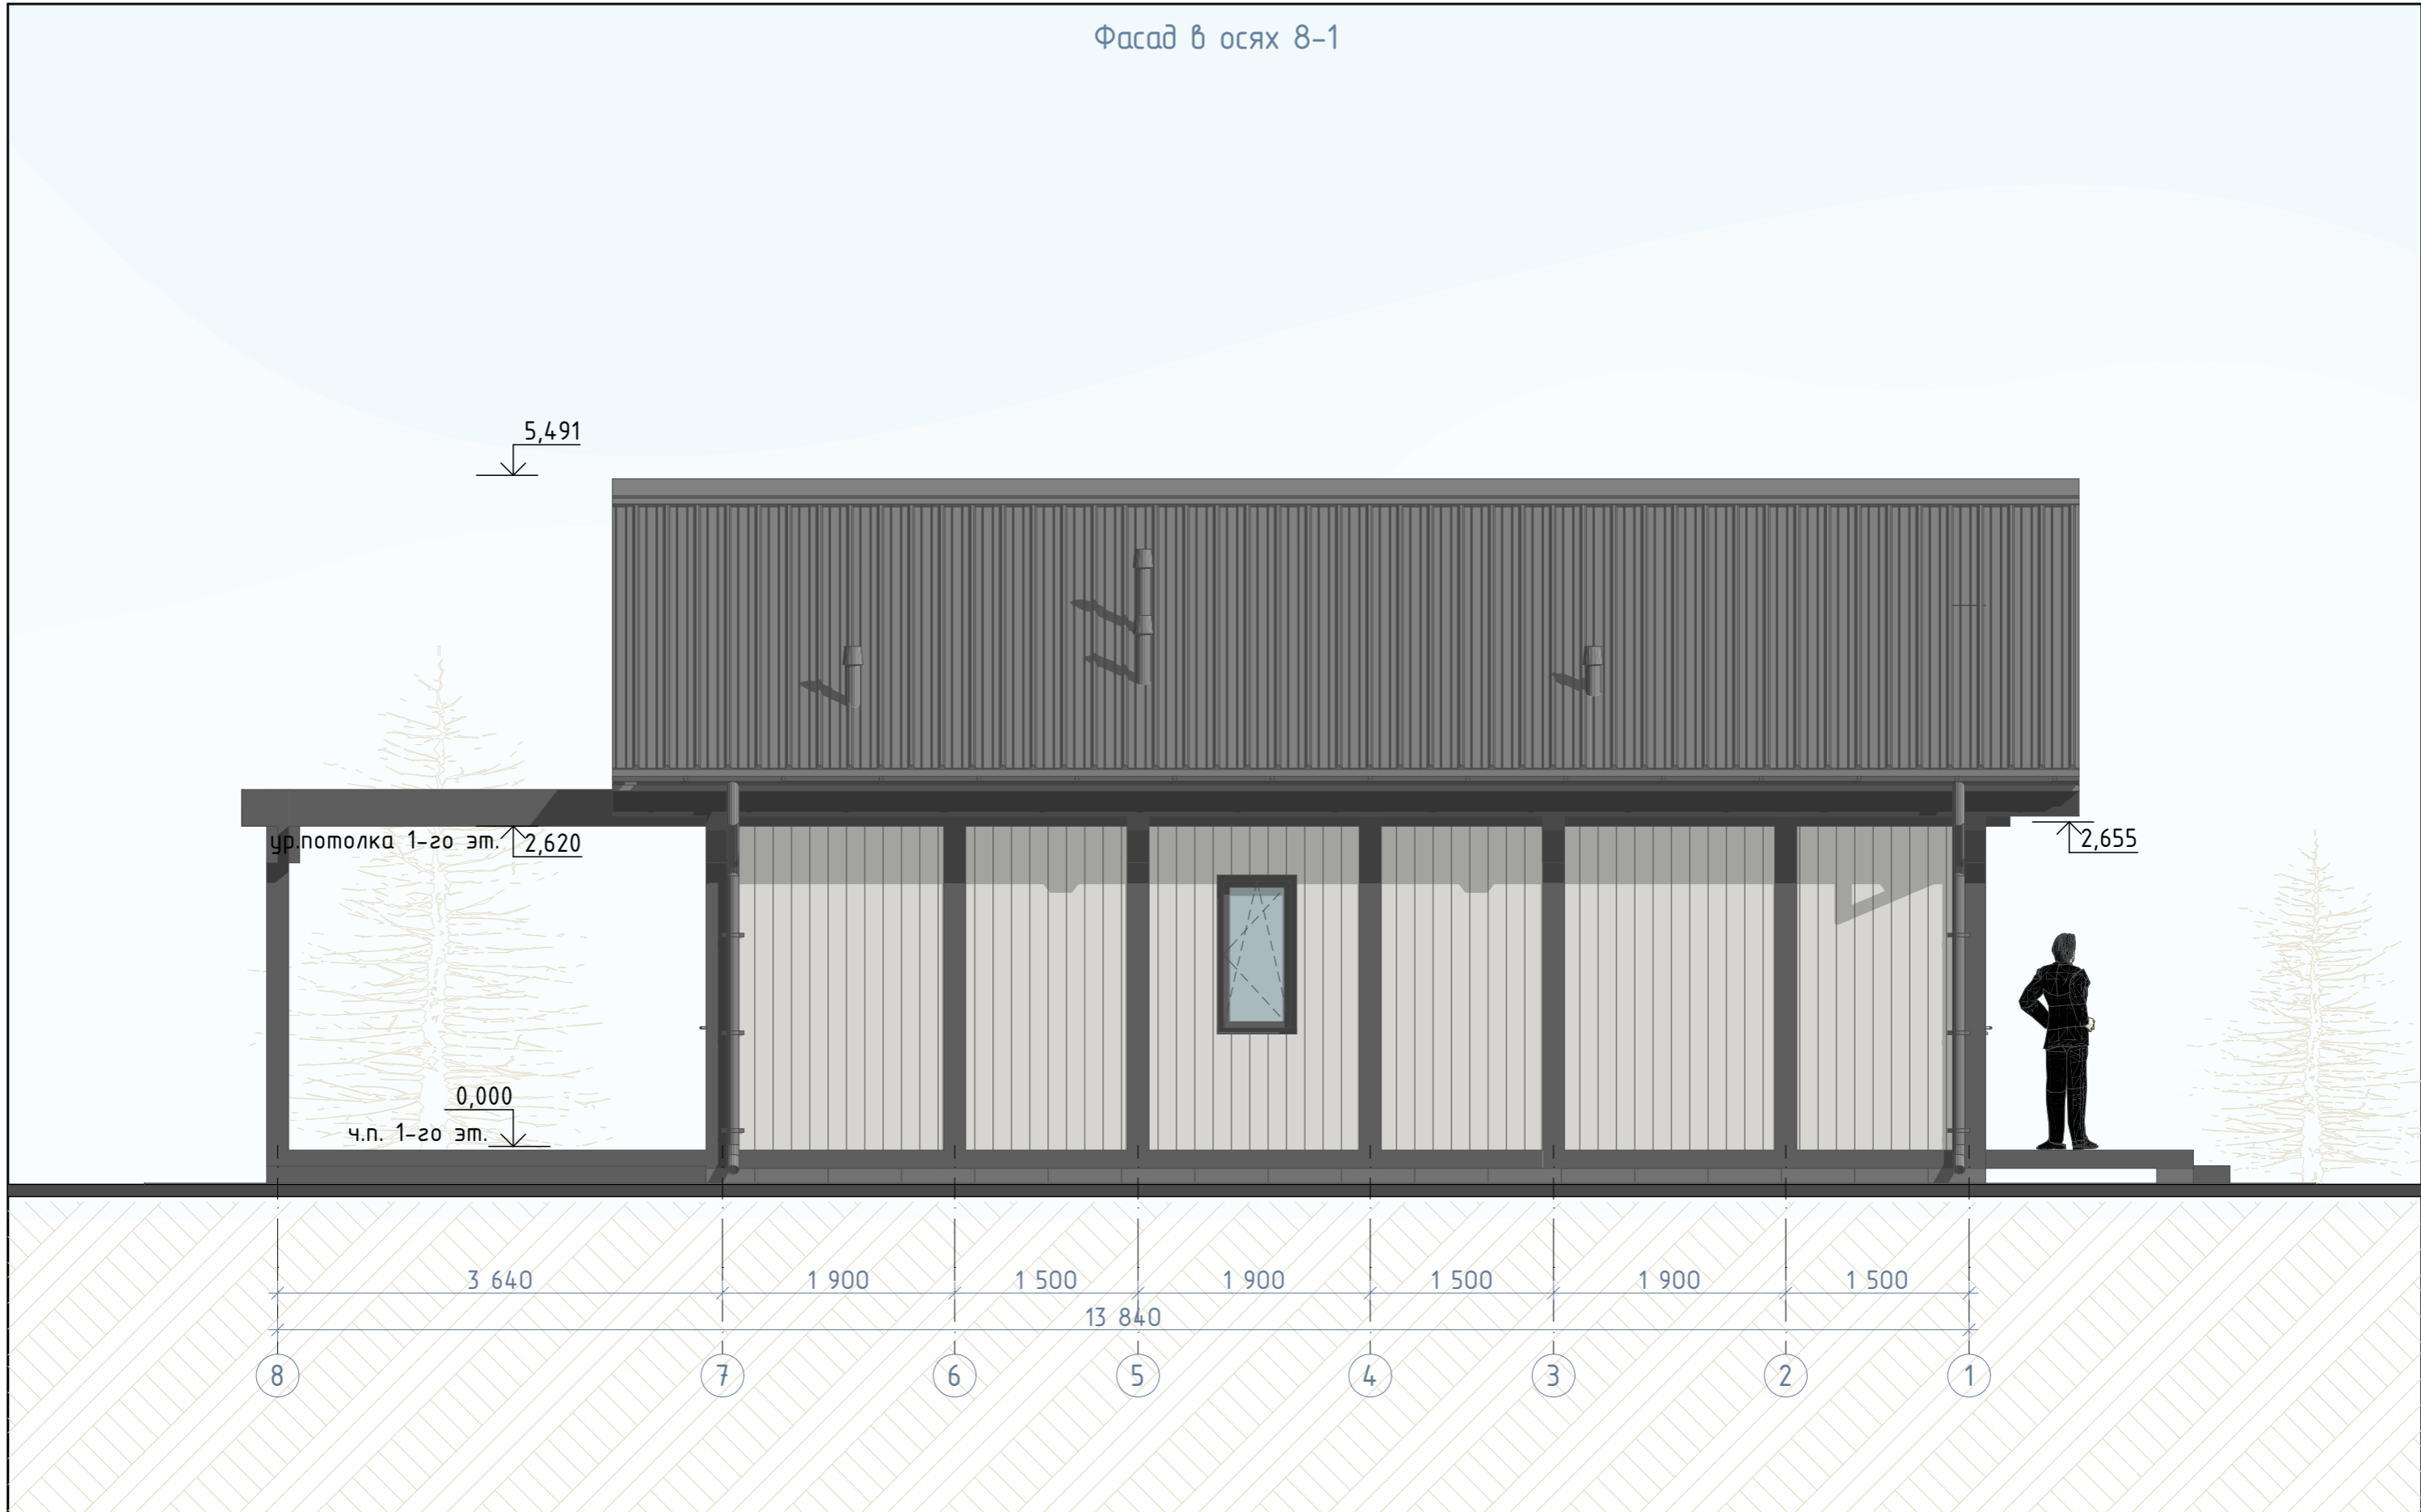

Изм.	Лист	N документа	Подпись	Дата	Индивидуальный жилой дом	Стадия	Лист	Листов
Разработал		Андреев В.		03.2025		Фасад в осях 8-1	КП	5
ГАП		Катречко С.		03.2025				
Проверил		Катречко С.		03.2025				
Заказчик		Веревкин А.		03.2025				




Фасад в осях Д-А

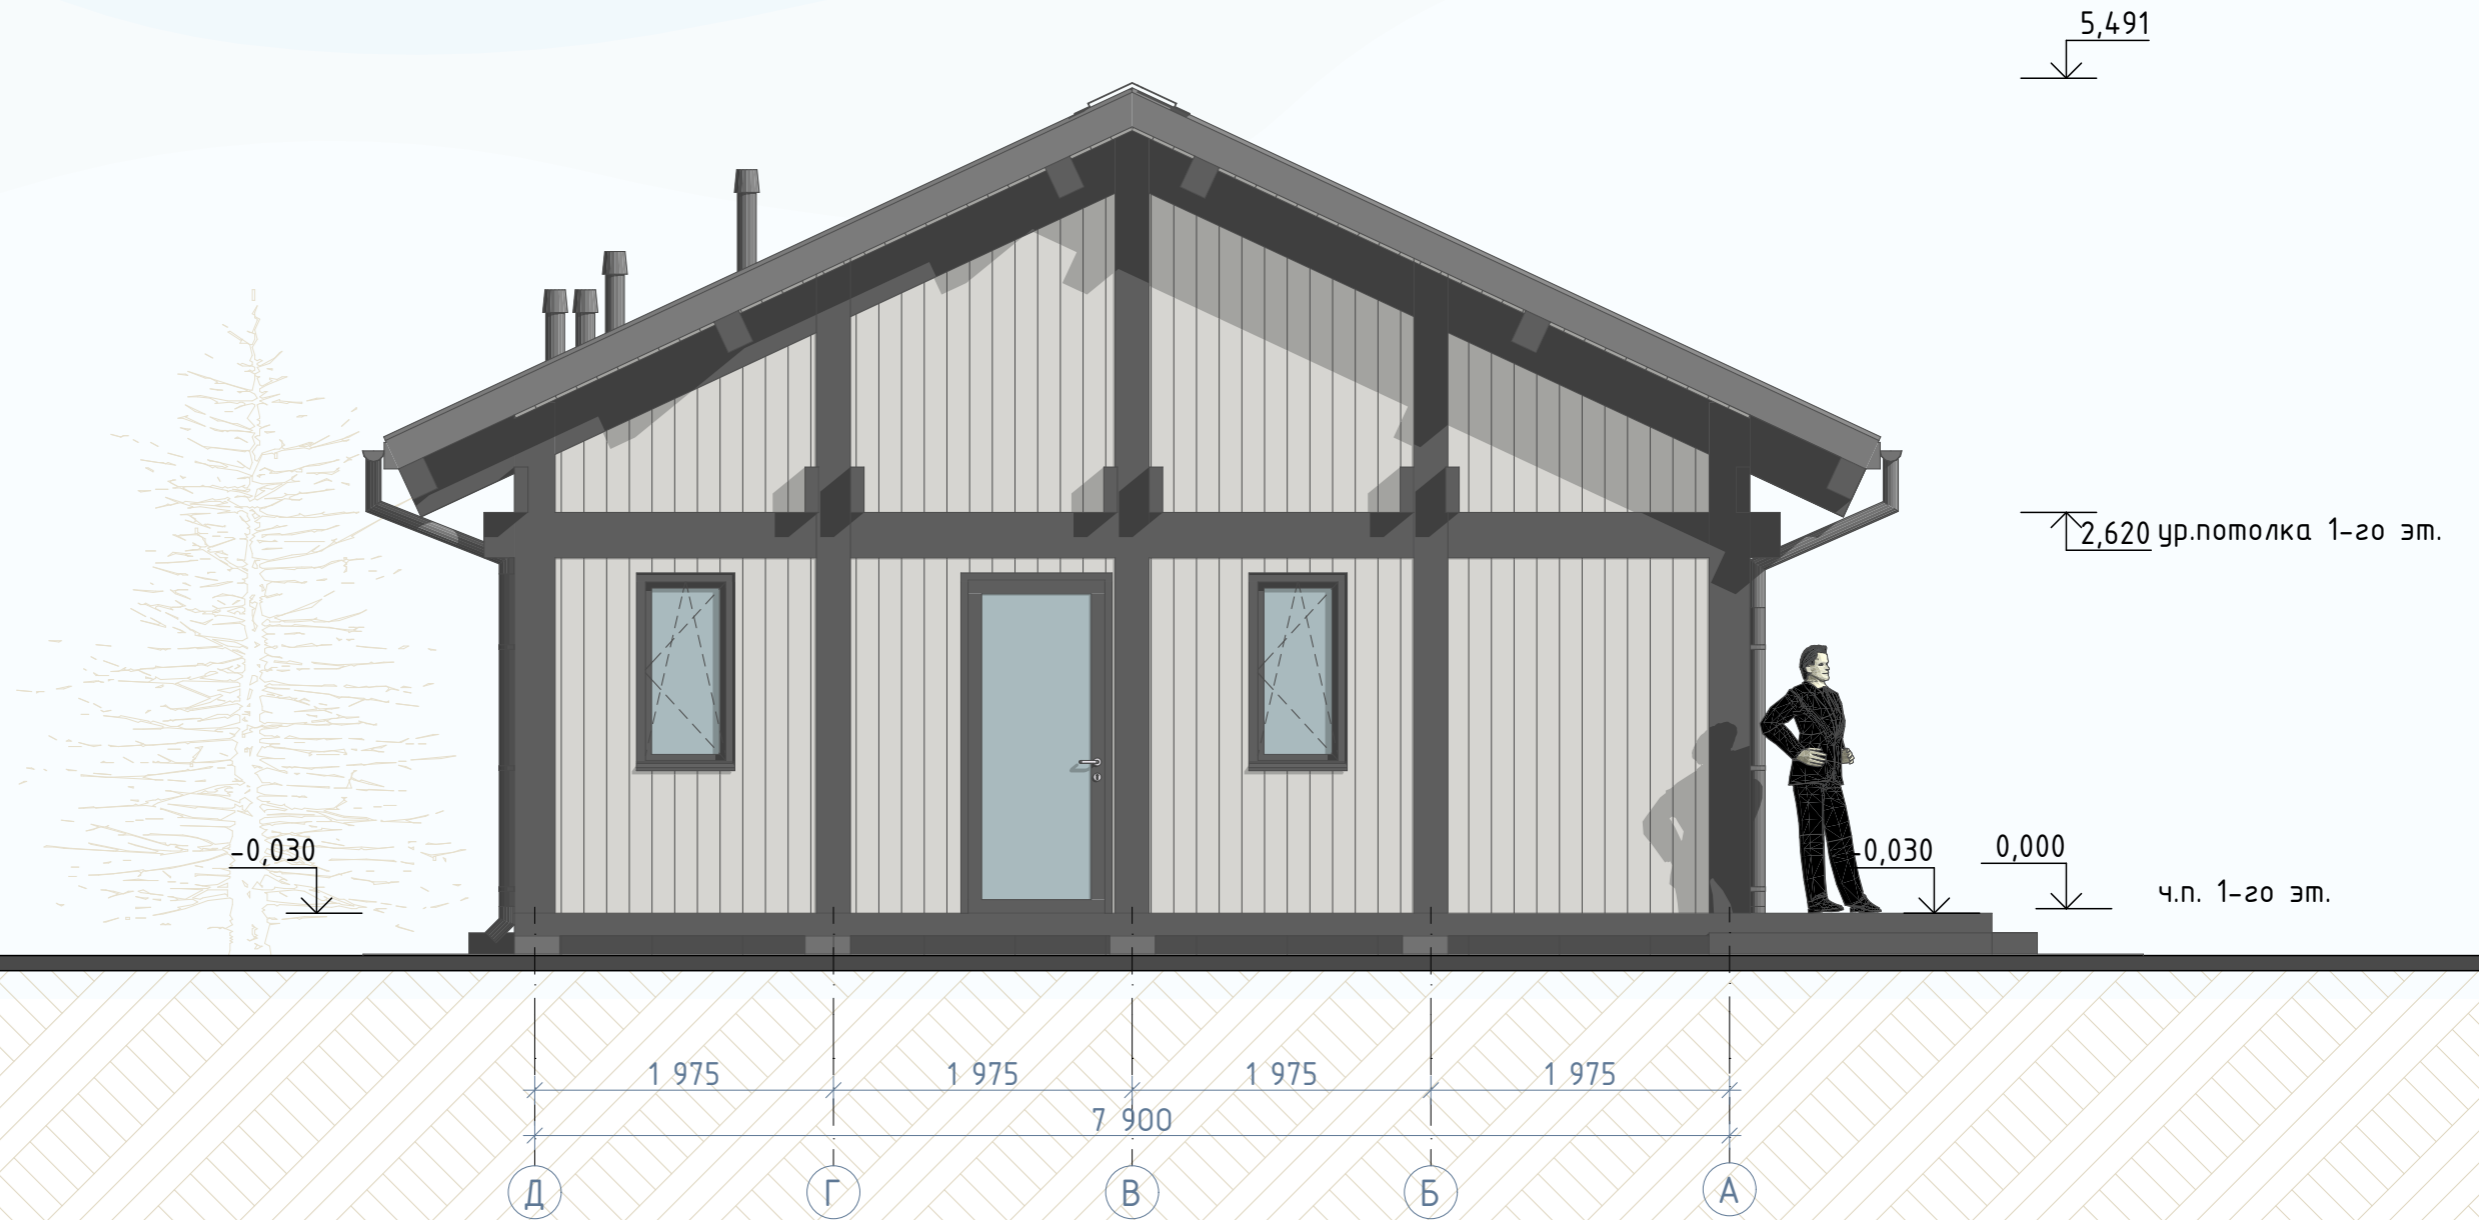

Изм.	Лист	N документа	Подпись	Дата	Индивидуальный жилой дом	Стадия	Лист	Листов
Разработал		Андреев В.		03.2025		Фасад в осях Д-А	КП	6
ГАП		Катречко С.		03.2025				
Проверил		Катречко С.		03.2025				
Заказчик		Вережкин А.		03.2025				



Разрез 2-2

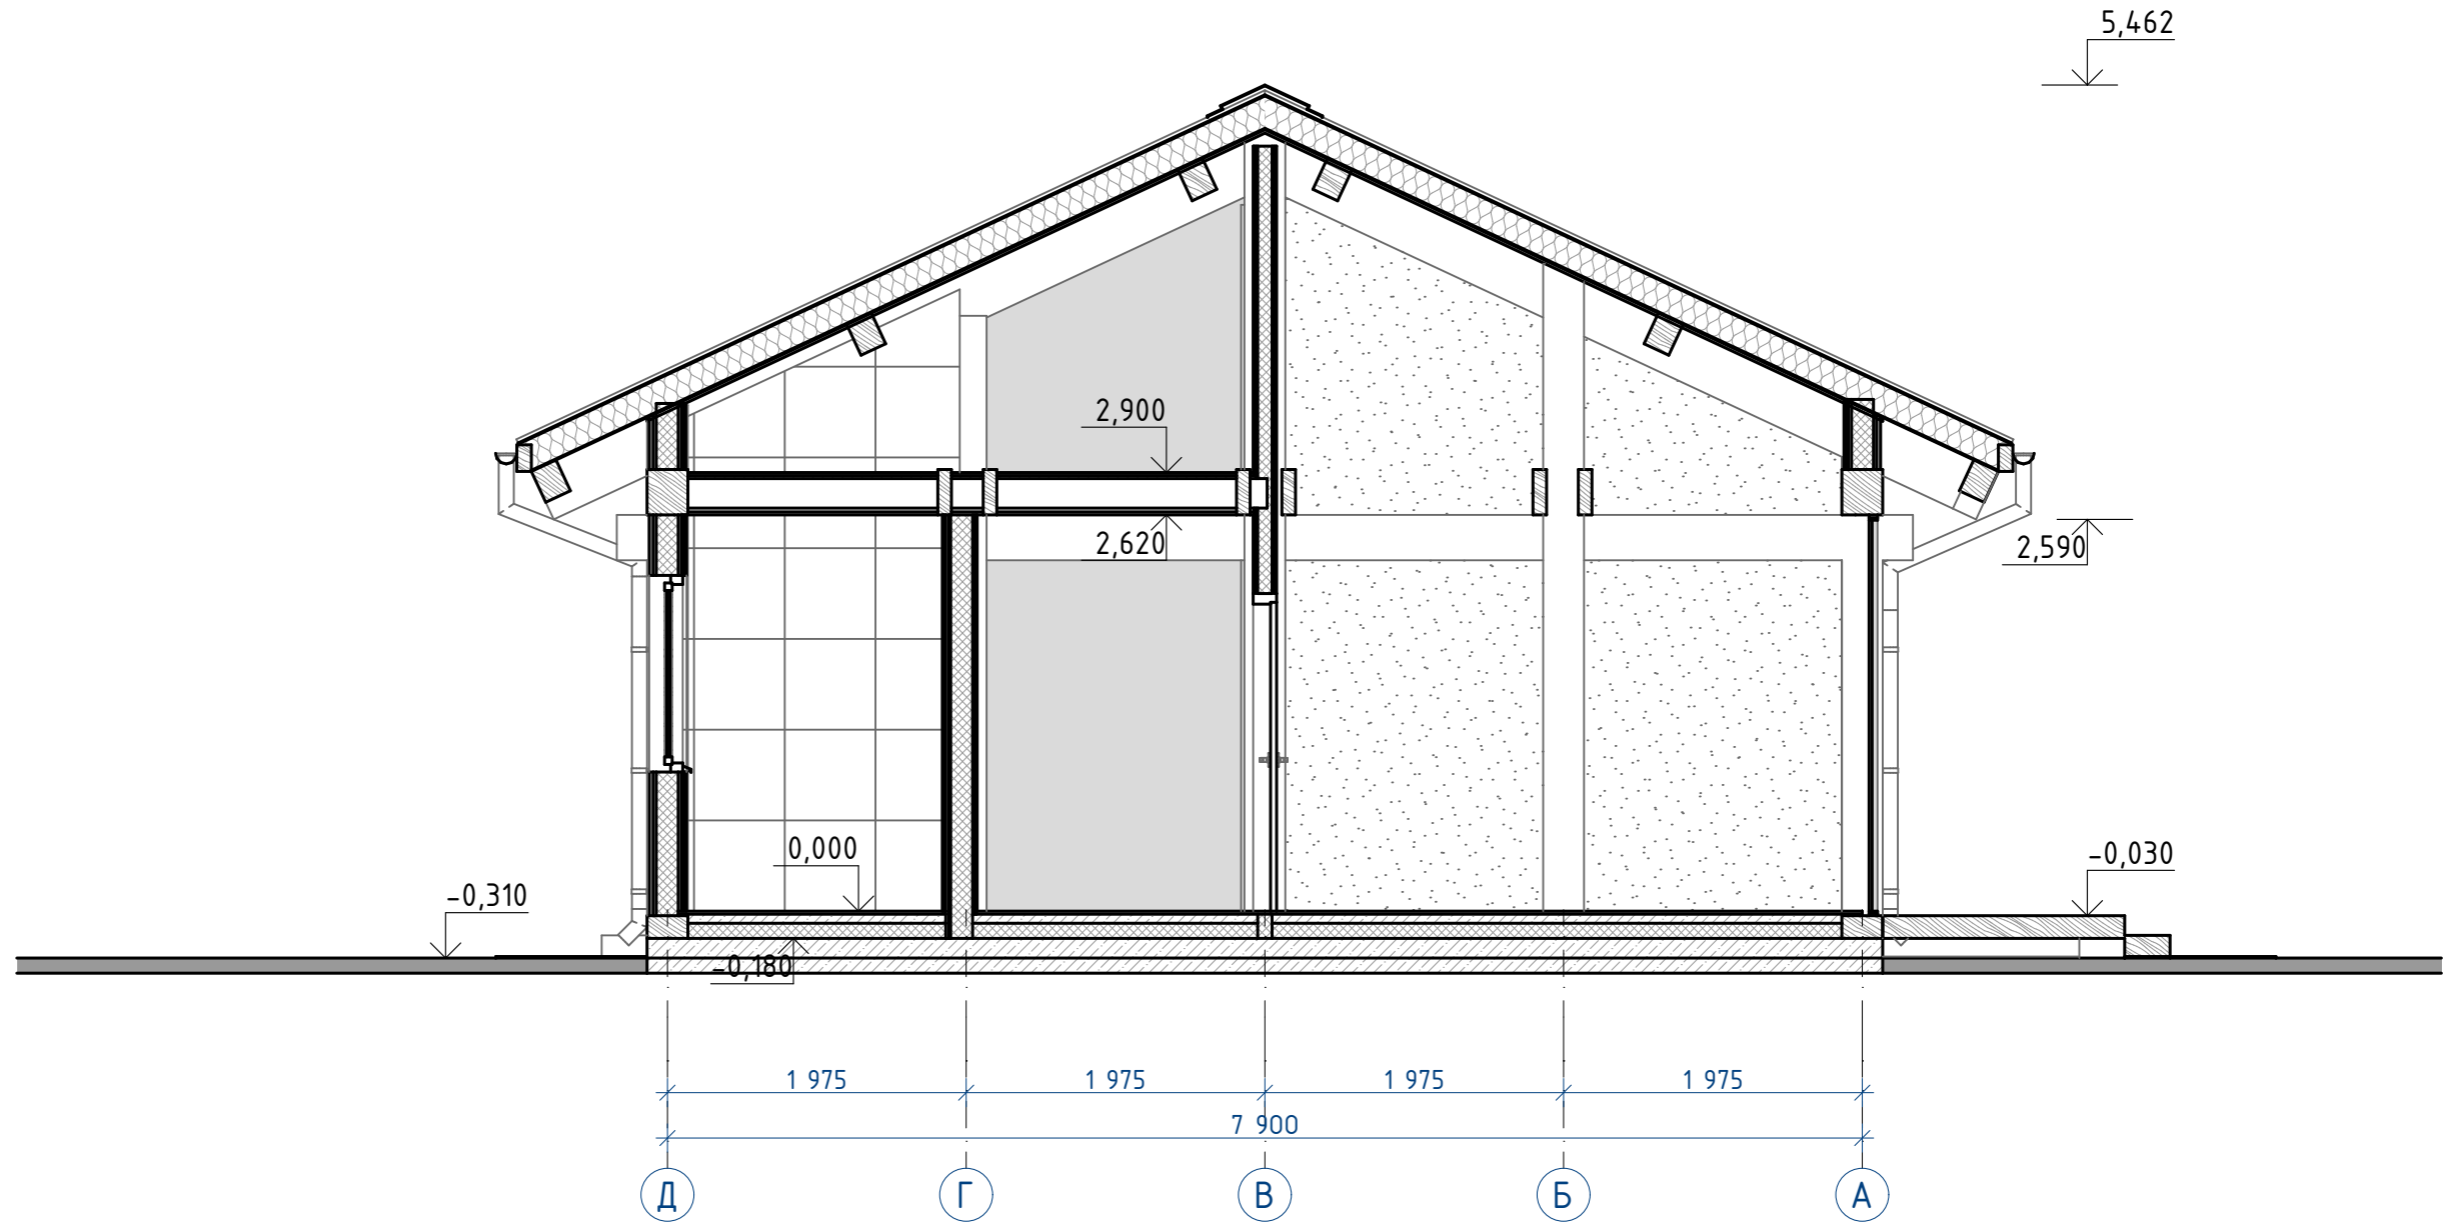

Изм.	Лист	N документа	Подпись	Дата	Индивидуальный жилой дом	Стадия	Лист	Листов
							КП	7
Разработал		Андреев В.		03.2025	Разрез 2-2			
ГАП		Катречко С.		03.2025				
Проверил		Катречко С.		03.2025				
Заказчик		Веревкин А.		03.2025				


Экстерьер. Вид 1



Изм.	Лист	N документа	Подпись	Дата	Индивидуальный жилой дом	Экстерьер. Вид 1	Стадия	Лист	Листов	
Разработал	Андреев В.			03.2025			КП	8		
ГАП	Катречко С.			03.2025						
Проверил	Катречко С.			03.2025						
Заказчик	Веревкин А.			03.2025						


Экстерьер. Вид 2



Изм.	Лист	N документа	Подпись	Дата	Индивидуальный жилой дом	Экстерьер. Вид 2	 VELESA Фахверк Клееный брус Собственное производство			
								Стадия	Лист	Листов
Разработал	Андреев В.			03.2025				КП	9	
ГАП	Катречко С.			03.2025						
Проверил	Катречко С.			03.2025						
Заказчик	Веревкин А.			03.2025						

Экстерьер. Вид 3



Изм.	Лист	N документа	Подпись	Дата	Индивидуальный жилой дом	Стадия	Лист	Листов
Разработал		Андреев В.		03.2025		КП	10	
ГАП		Катречко С.		03.2025				
Проверил		Катречко С.		03.2025				
Заказчик		Веревкин А.		03.2025	Экстерьер. Вид 3	 VELESA Фахверк Клееный брус Собственное производство		