


КОНЦЕПТУАЛЬНЫЙ ПРОЕКТ
ДОМ 2

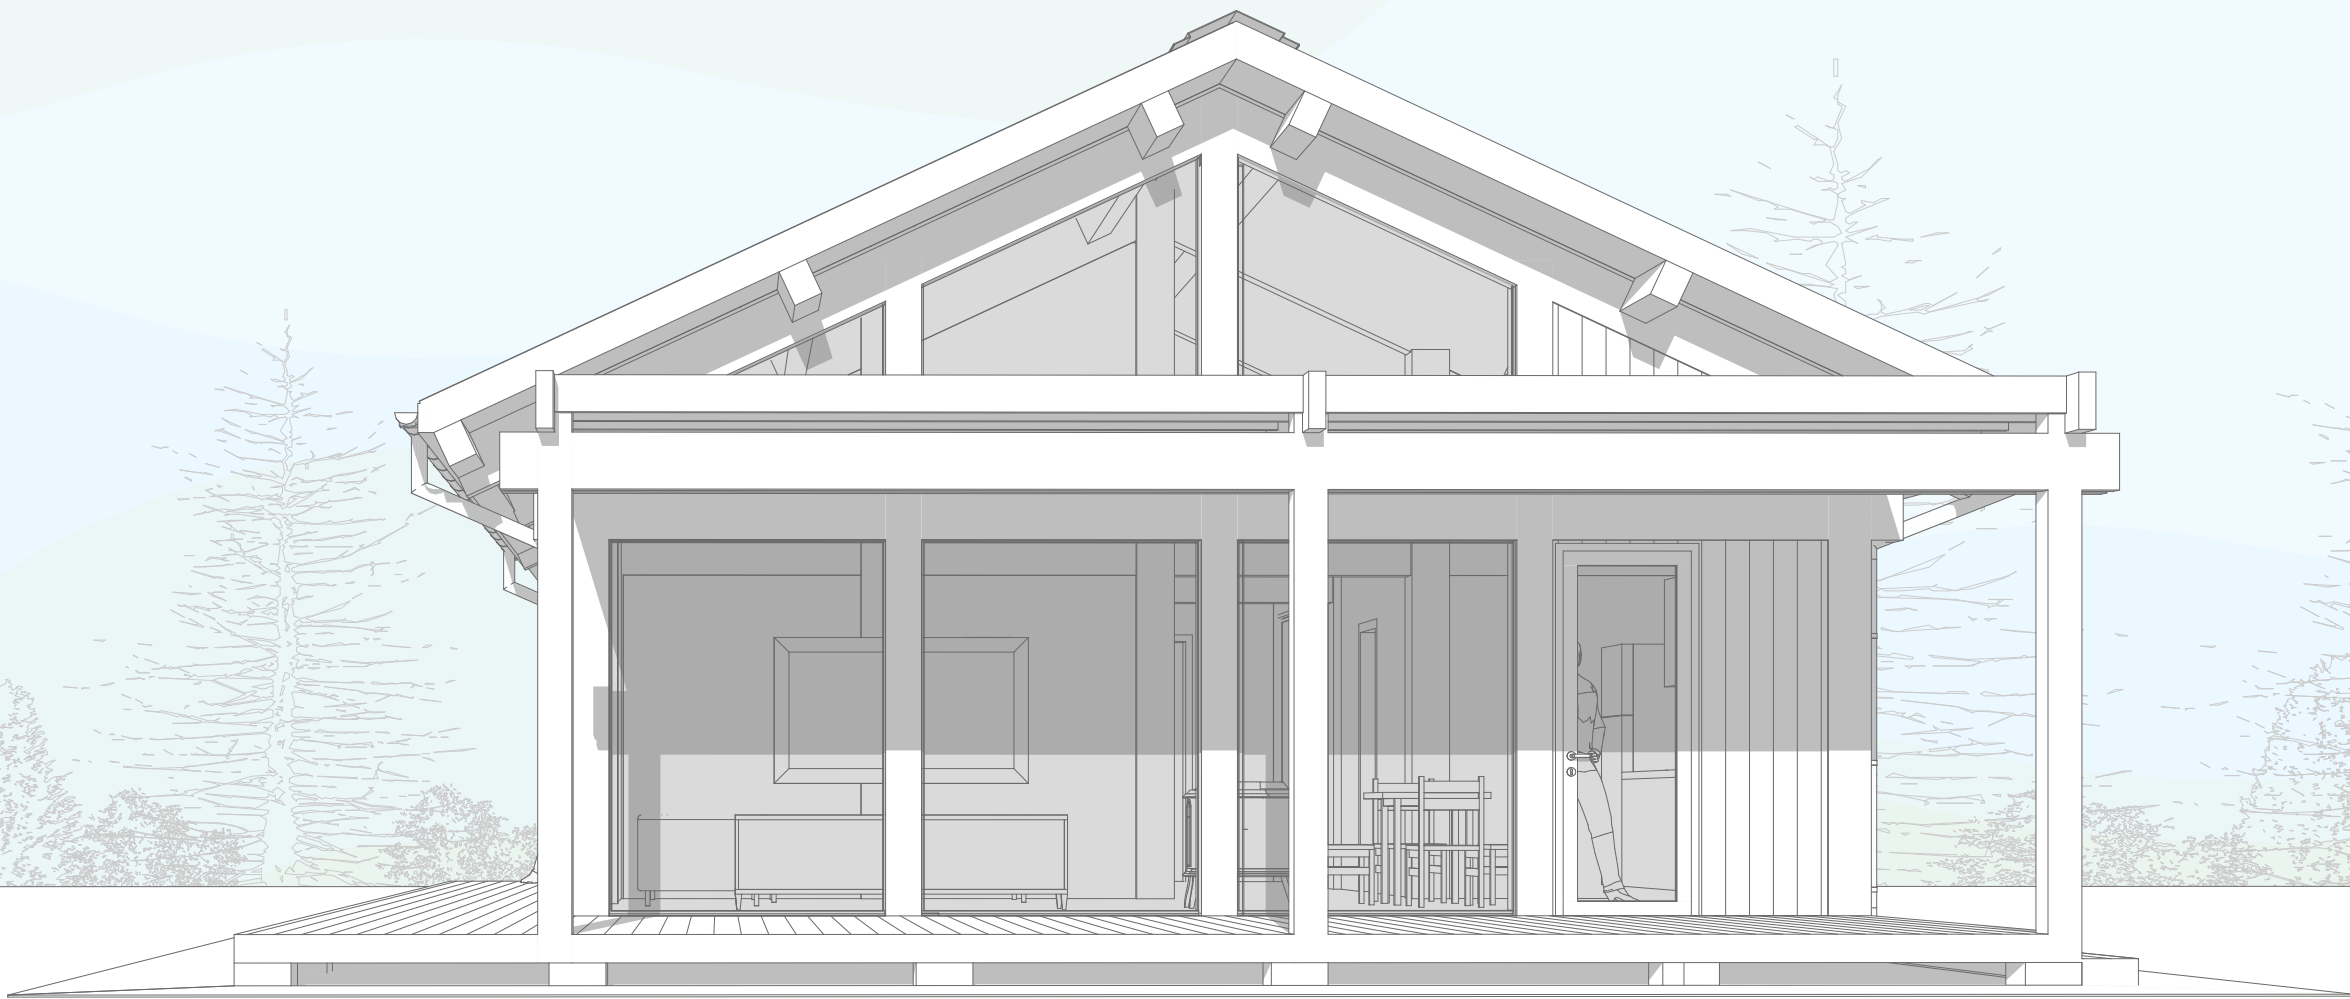

80,58 кв.м.
теплого контура

25,8 кв.м.
кухня-гостиная

2 спальни


1 санузел

Архитектор: Андреев В.
ГАП: Капечко С.
Заказчик: Веревкин А.
Санкт-Петербург
2025


План первого этажа с расстановкой оборудования

Экспликация первого этажа

№	Наименование	Площадь
-	Терраса	68,5
1.1	Холл	13,5
1.2	Тех.пом.	5,0
1.3	Санузел	5,1
1.4	Кухня гостиная	25,8
1.5	Спальня	12,4
1.6	Спальня	12,3
		142,6 м²

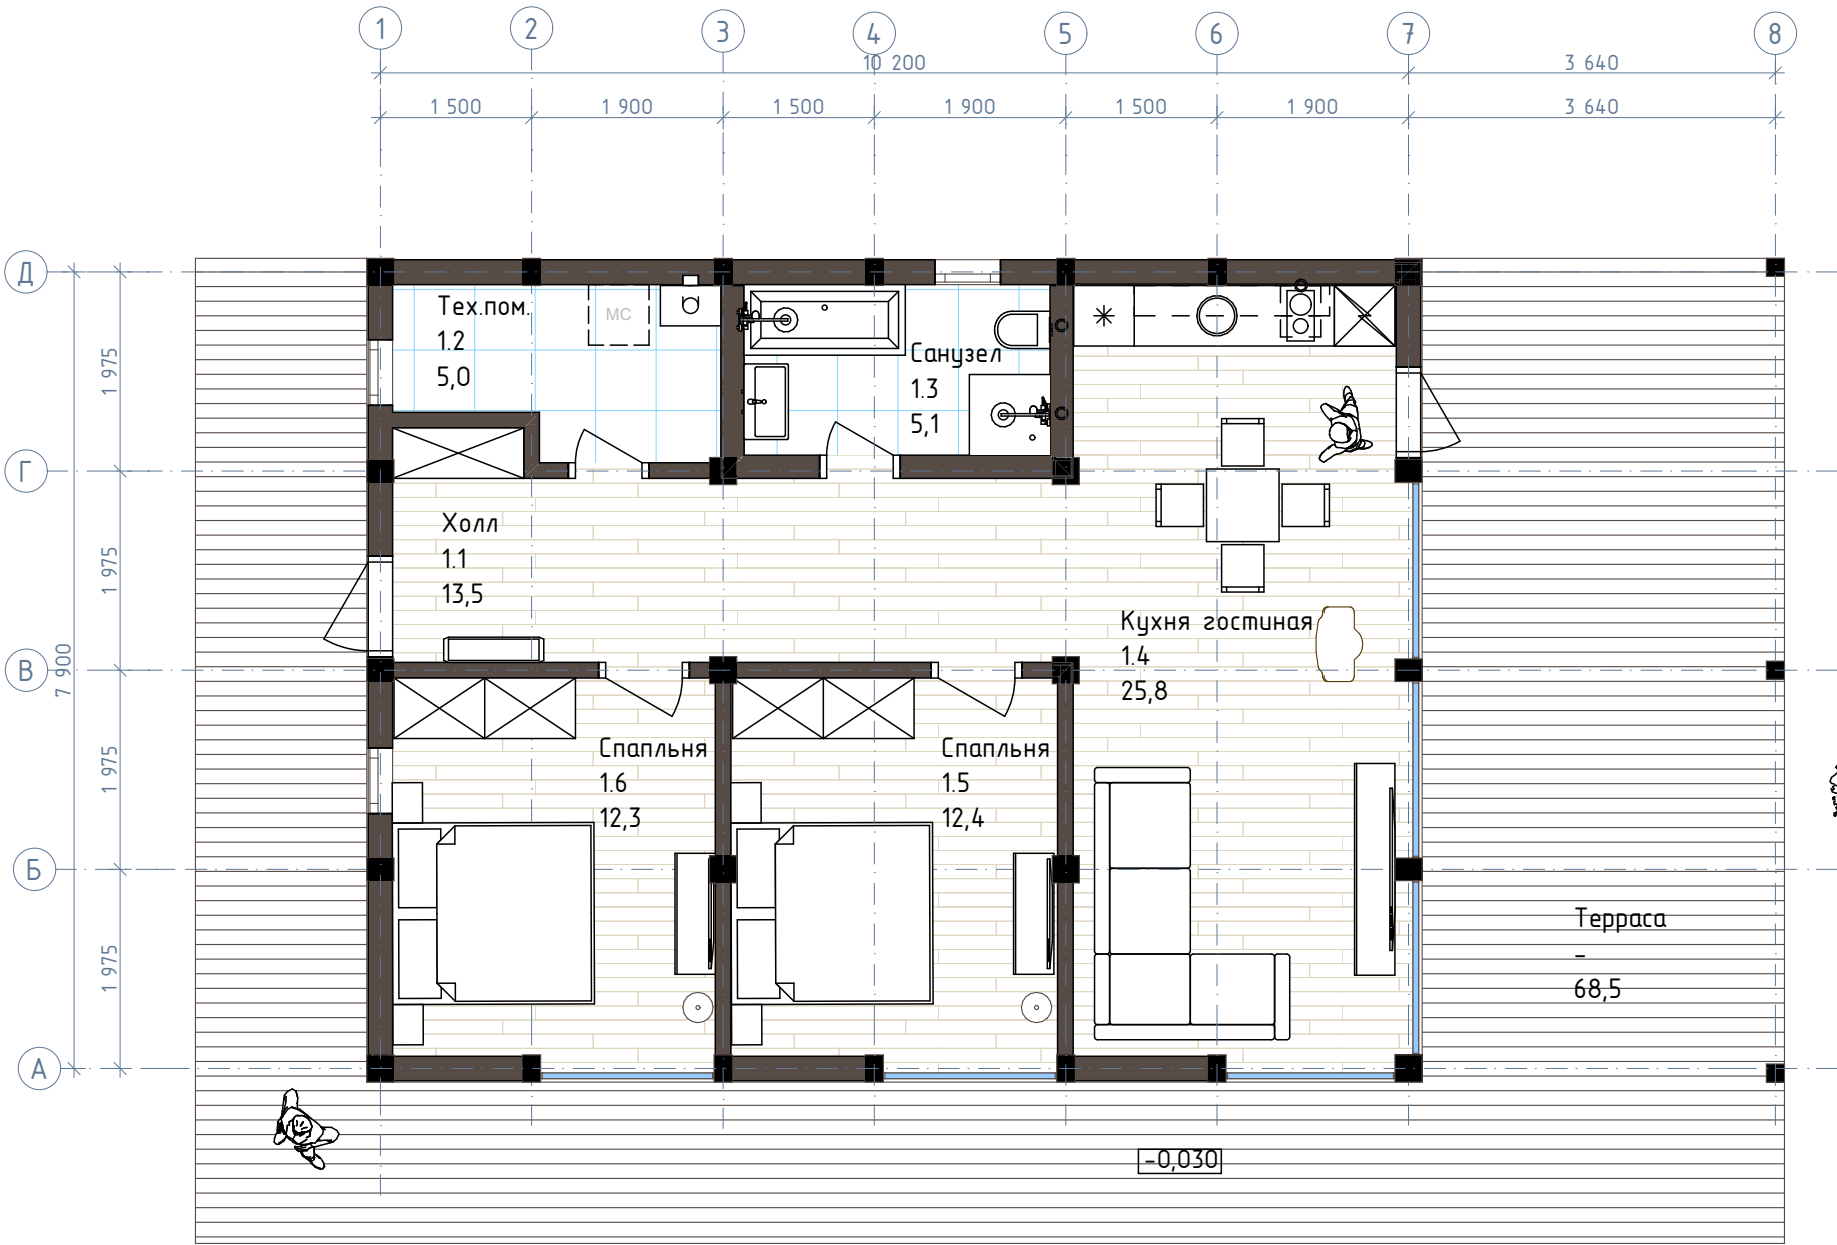

Визуализация первого этажа

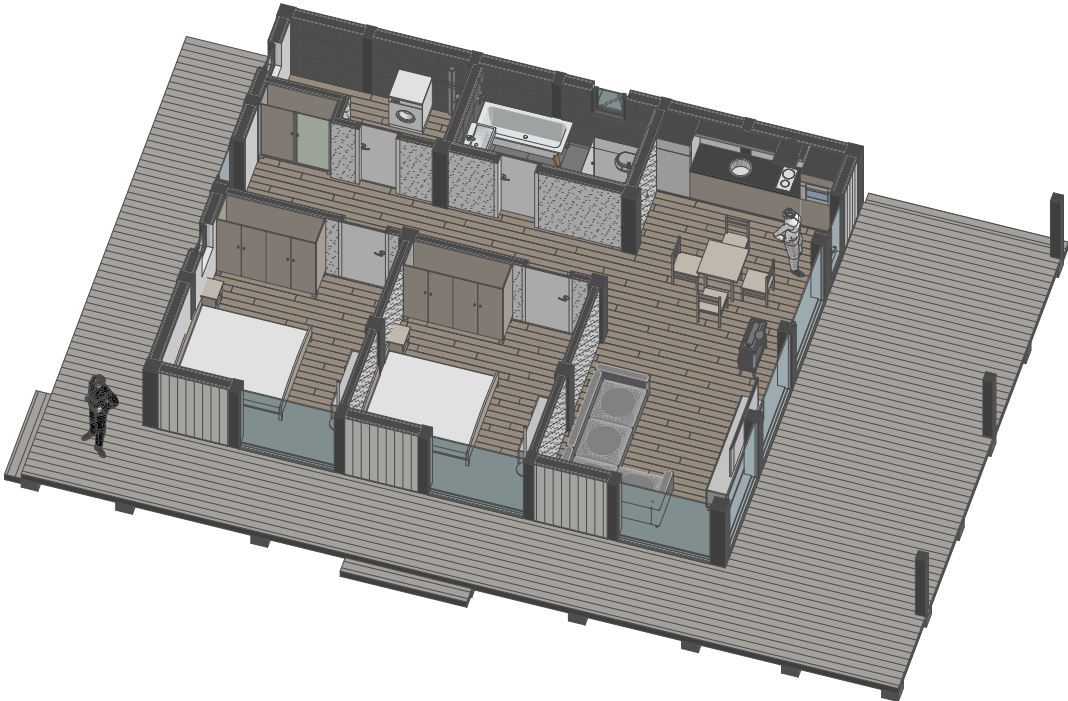

Условные обозначения:

- 1.1

0,00

0.000
- номер помещения по
экспликации/площадь

- отметка чистого пола
- клееные деревянные стойки,
элементы фахверка
- каркасная панель/перегородка


Изм	Лист	N документа	Подпись	Дата				
Разработал	Андреев В.			03.2025	Индивидуальный жилой дом	Стадия	Лист	Листов
ГАП	Катречко С.			03.2025		КП	2	
Проверил	Катречко С.			03.2025	План первого этажа с расстановкой оборудования		VELESA Фахверк Клееный брус Собственное производство	
Заказчик	Веребкин А.			03.2025				

Фасад в осях 1-8



Изм.	Лист	№ документа	Подпись	Дата	Индивидуальный жилой дом	Стадия	Лист
Разработал	Андреев В.			03.2025		КП	3
ГАП	Катречко С.			03.2025			
Проверил	Катречко С.			03.2025			
Заказчик	Вережкин А.			03.2025	Фасад в осях 1-8		
						VELESA Фахверк Клееный брус Собственное производство	

Фасад в осях А-Д

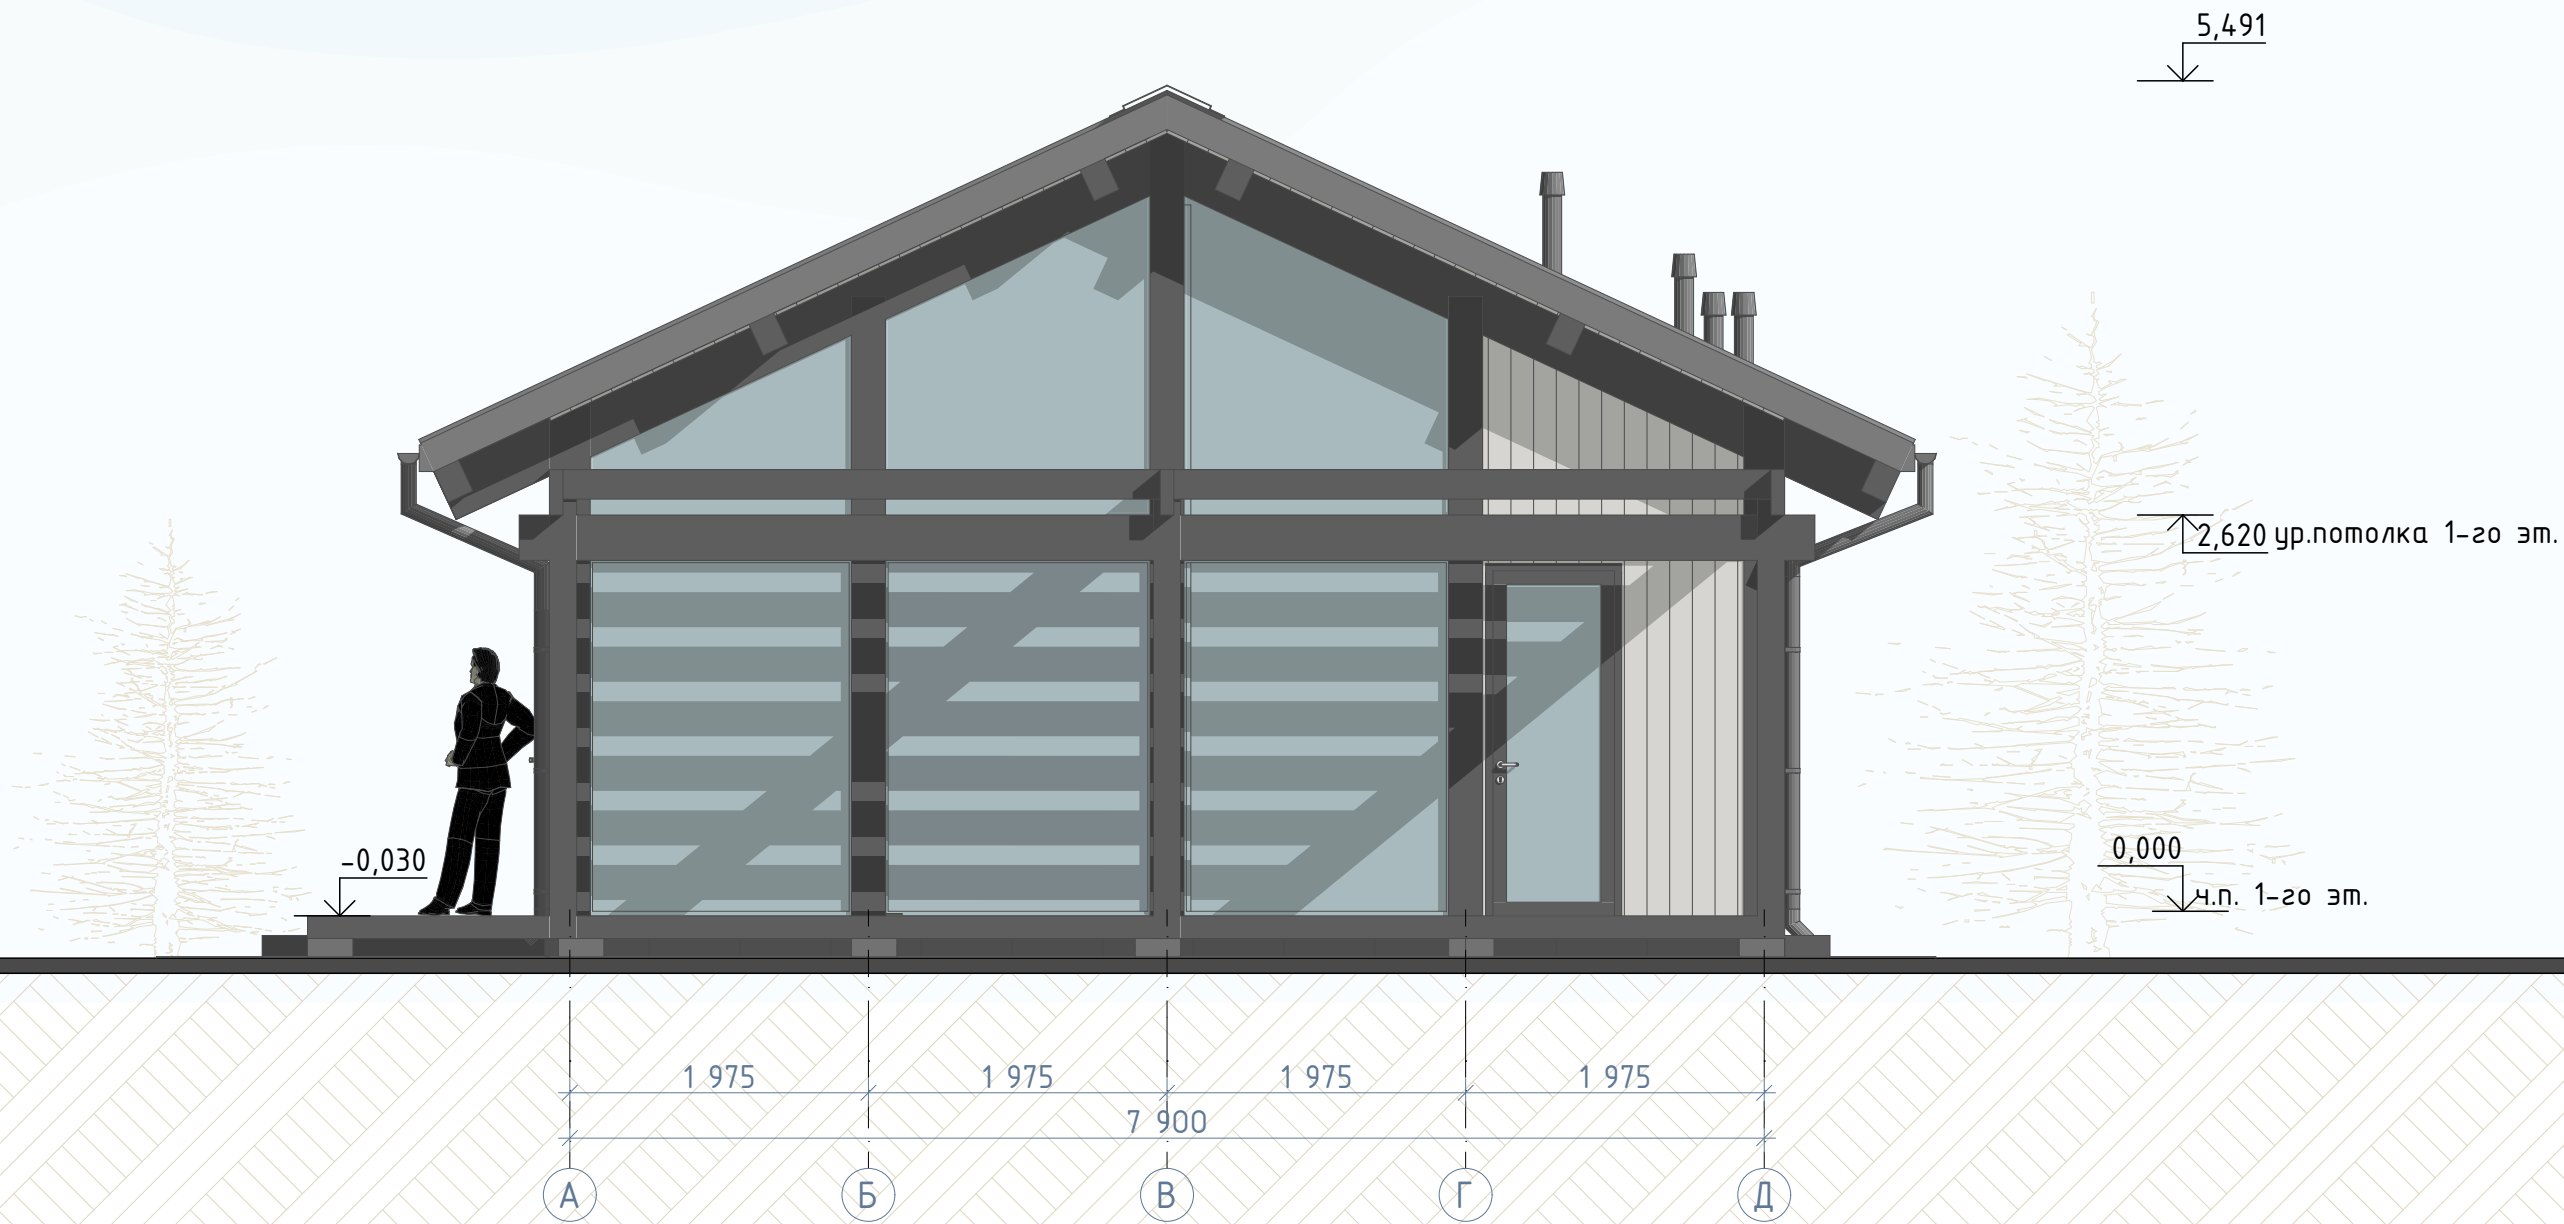


					Индивидуальный жилой дом		
Изм.	Лист	№ документа	Подпись	Дата			
Разработал	Андреев В.			03.2025	Фасад в осях А-Д	Стадия	Лист
ГАП	Катречко С.			03.2025		КП	4
Проверил	Катречко С.			03.2025		 VELESA Фахверк Клееный брус Собственное производство	
Заказчик	Вережкин А.			03.2025			

Фасад в осях 8-1




Изм	Лист	N документа	Подпись	Дата				
Разработал	Андреев В.			03.2025	Индивидуальный жилой дом	Стадия	Лист	Листов
ГАП	Катречко С.			03.2025		КП	5	
Проверил	Катречко С.			03.2025	Фасад в осях 8-1	 VELESA Фахверк Клееный брус Собственное производство		
Заказчик	Вережкин А.			03.2025				

Фасад в осях Д-А

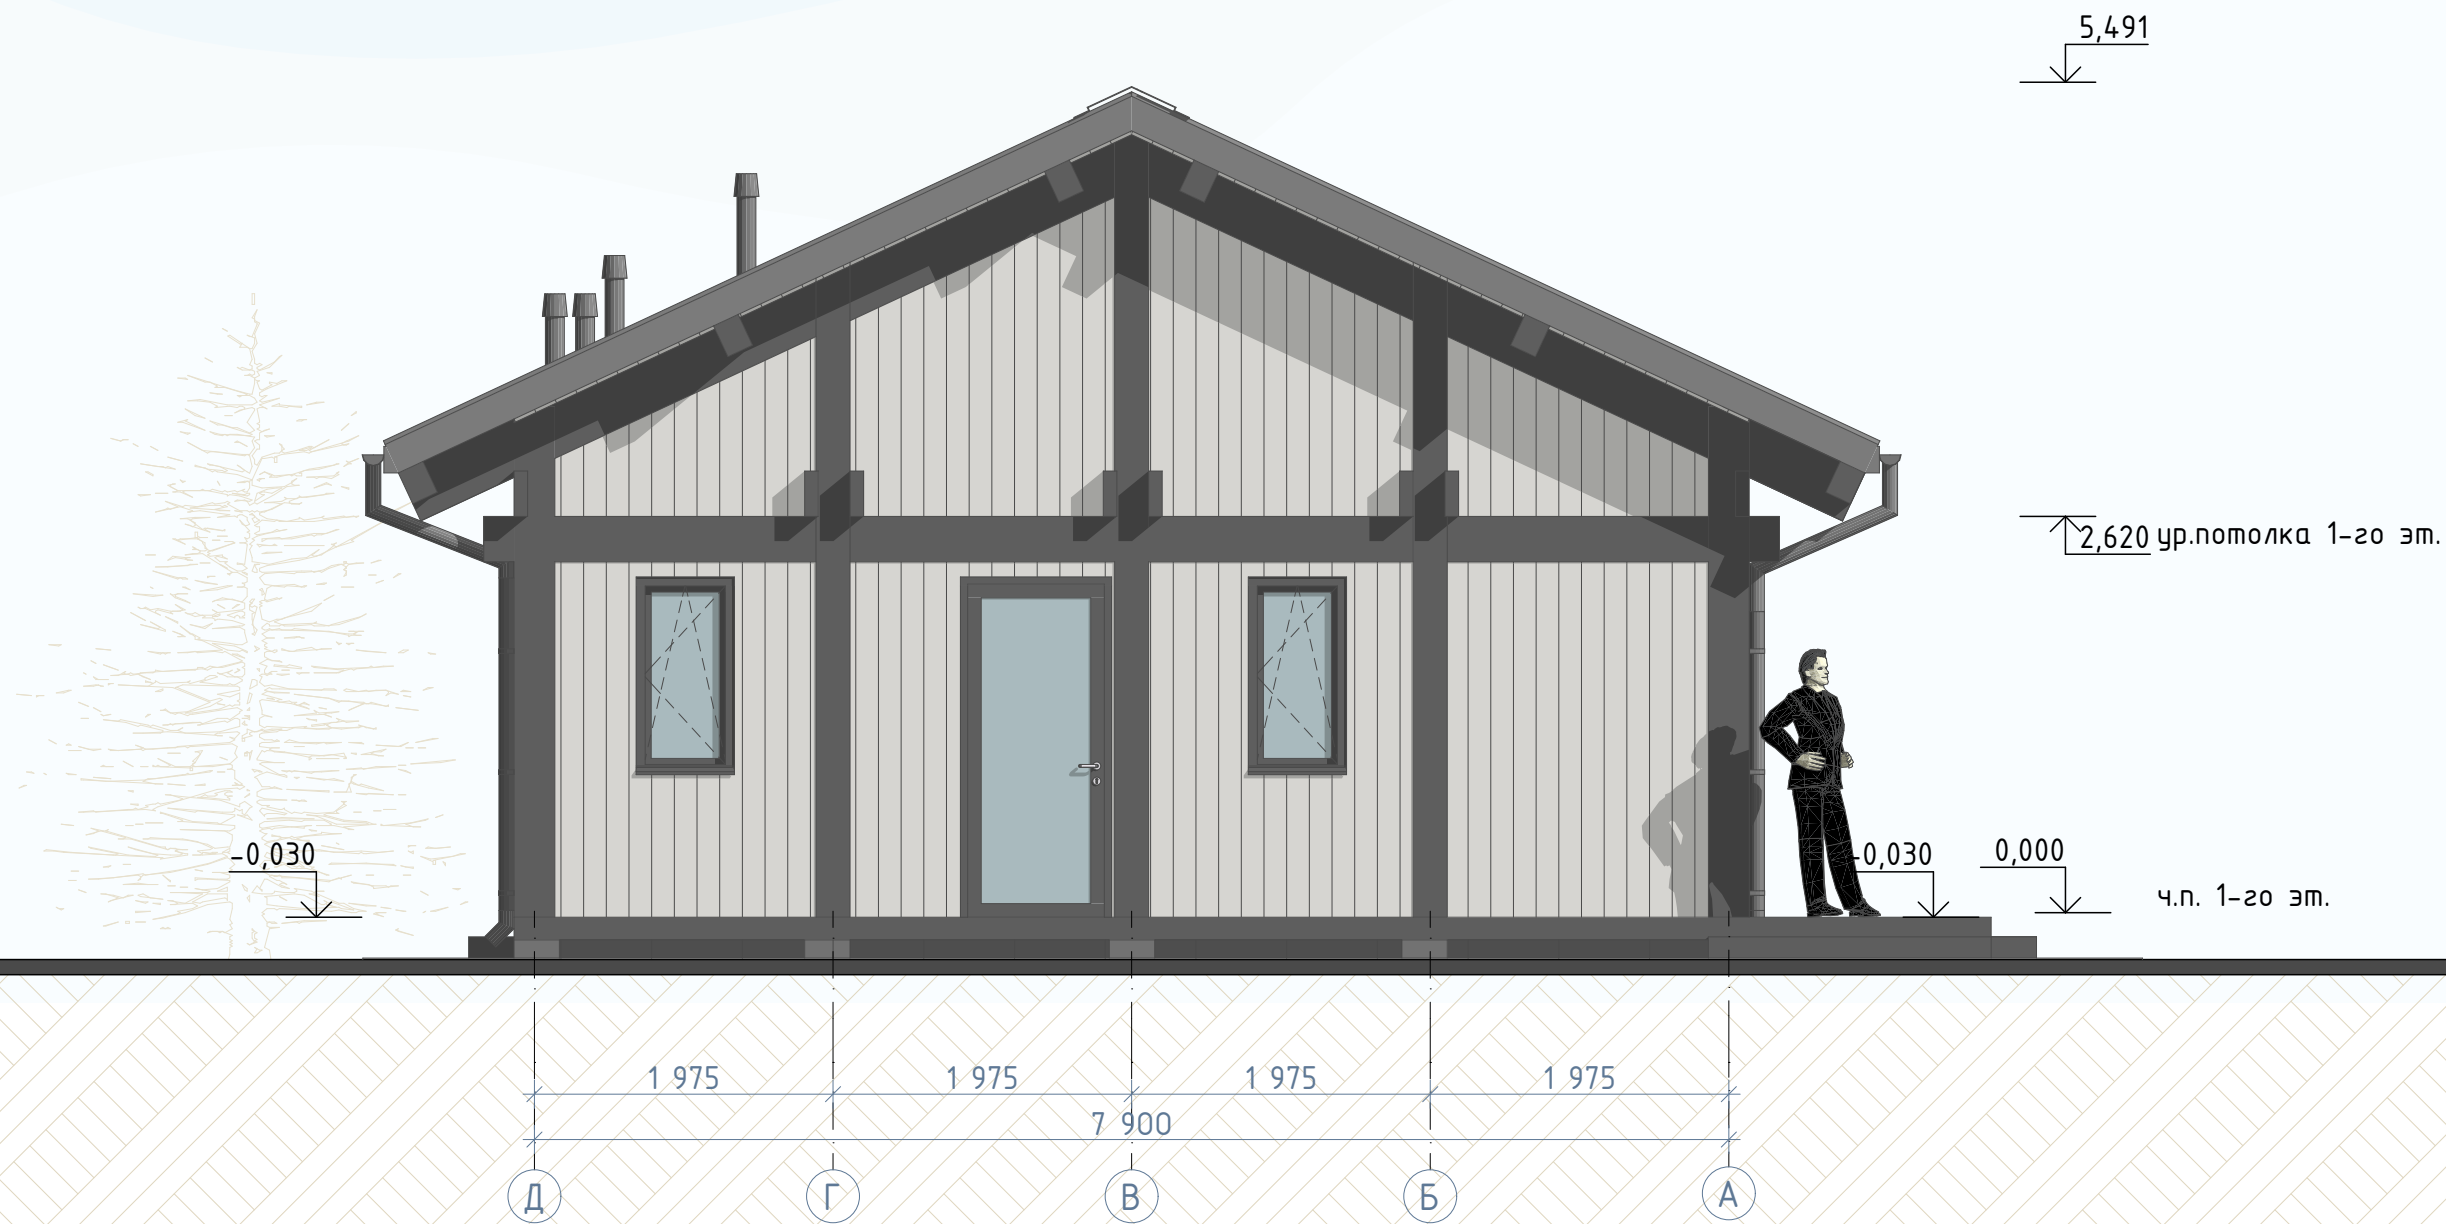

Изм	Лист	N документа	Подпись	Дата				
Разработал	Андреев В.			03.2025	Индивидуальный жилой дом	Стадия	Лист	Листов
ГАП	Катречко С.			03.2025		КП	6	
Проверил	Катречко С.			03.2025	Фасад в осях Д-А	 VELESA Фахверк Клееный брус Собственное производство		
Заказчик	Вережкин А.			03.2025				

Разрез 2-2

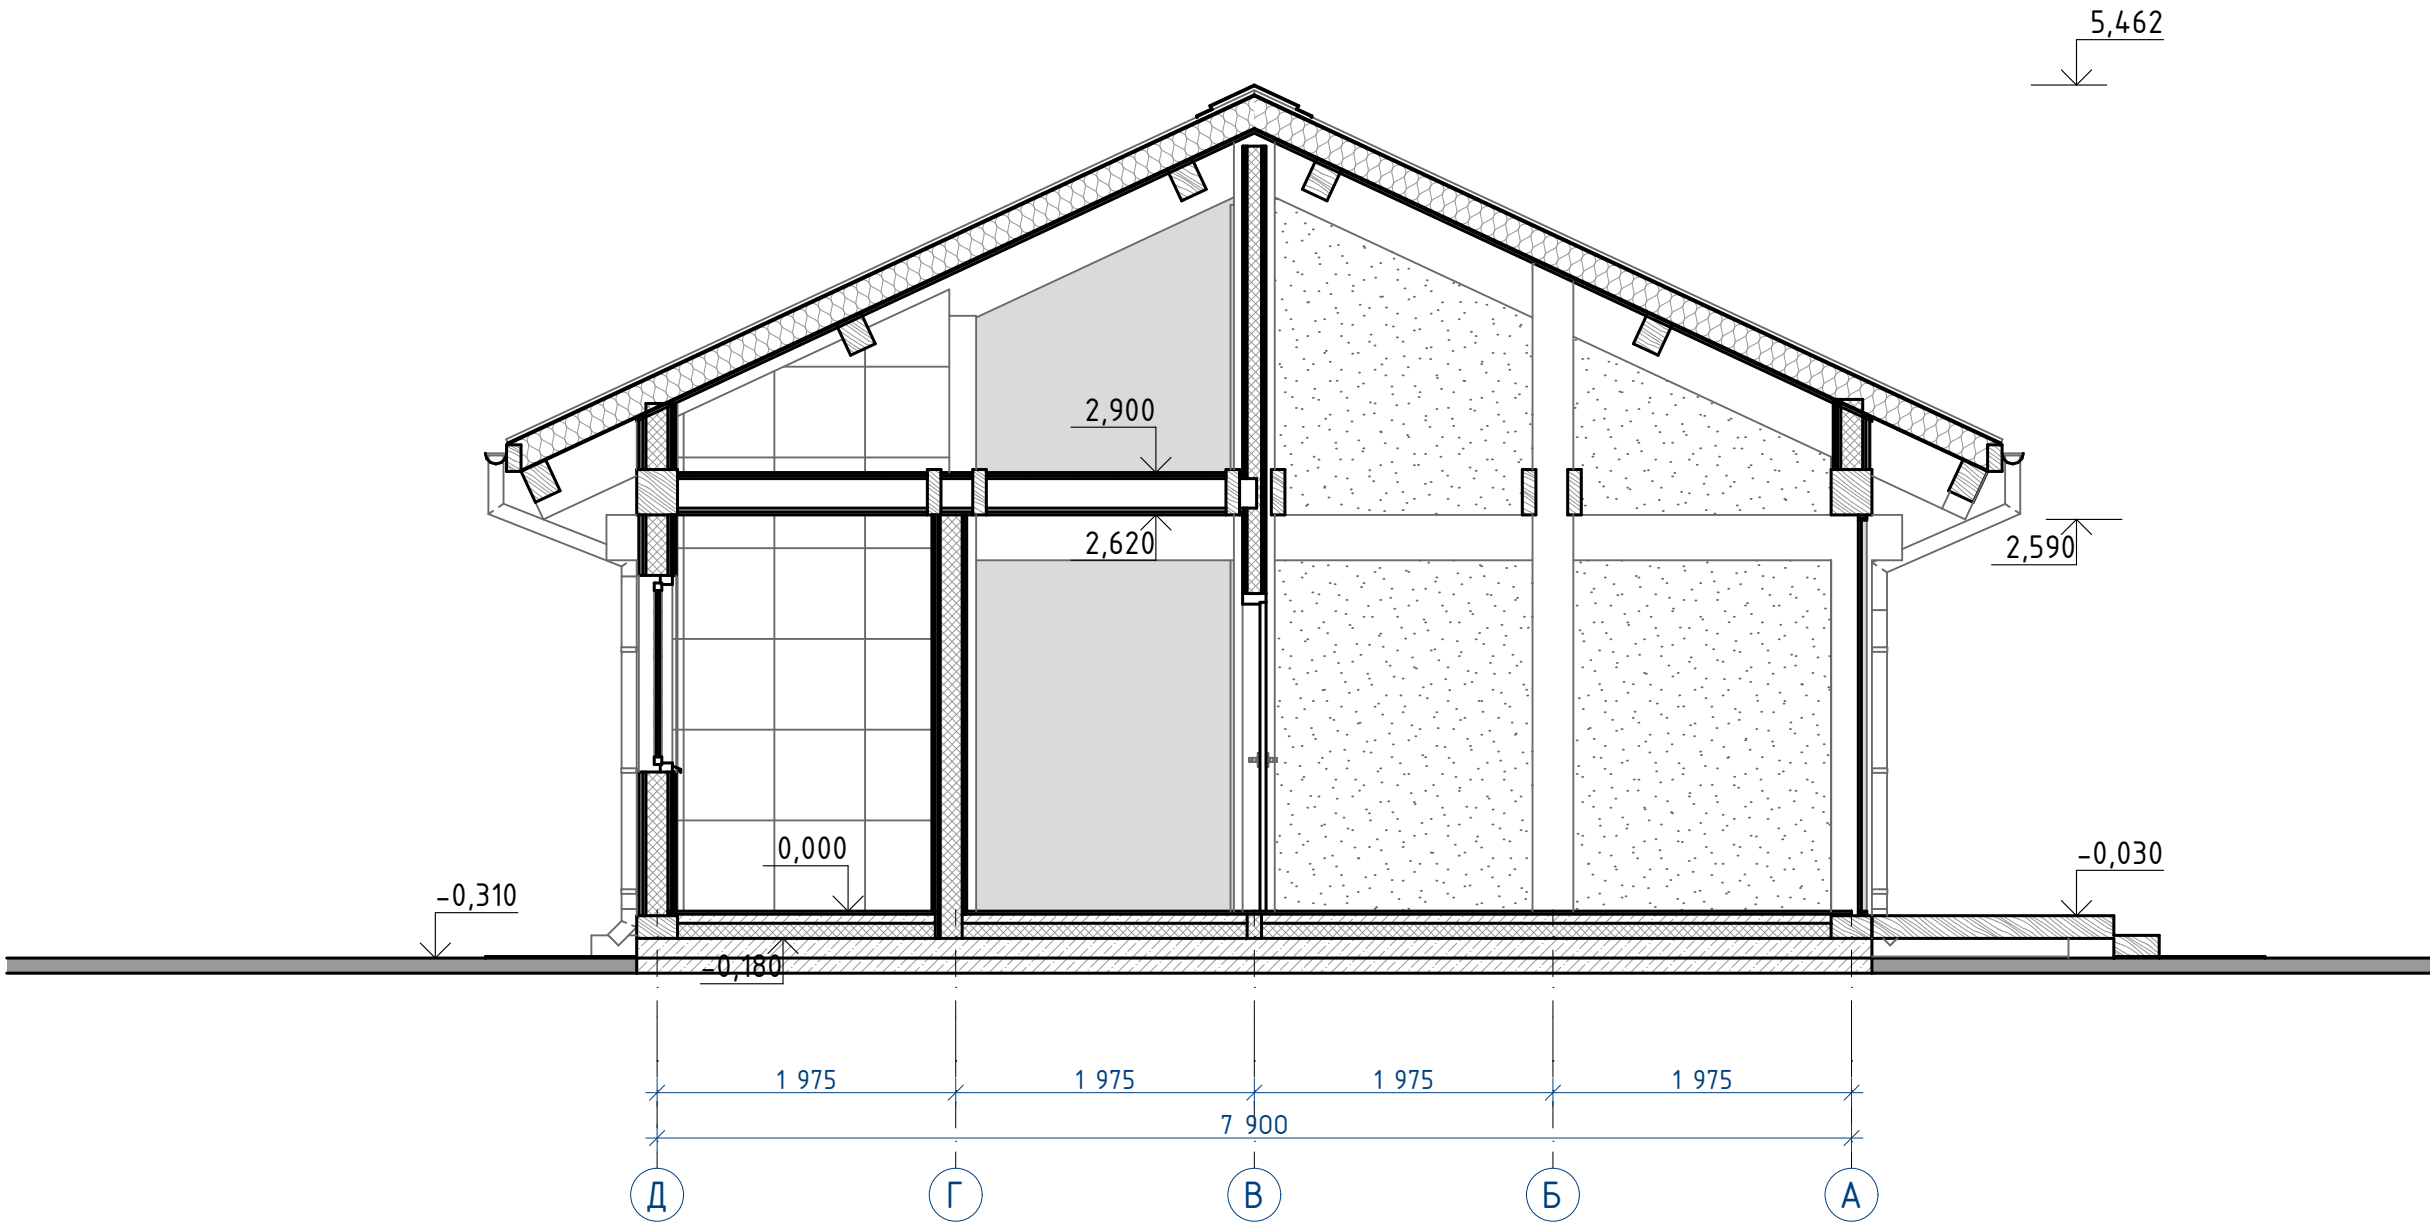

Изм.	Лист	№ документа	Подпись	Дата	Индивидуальный жилой дом	Стадия	Лист
Разработал	Андреев В.			03.2025		КП	7
ГАП	Катречко С.			03.2025			
Проверил	Катречко С.			03.2025			
Заказчик	Вережкин А.			03.2025	Разрез 2-2	 VELESA Фахверк Клееный брус Собственное производство	



Изм	Лист	N документа	Подпись	Дата	Индивидуальный жилой дом	Стадия	Лист	Листов
Разработал	Андреев В.			03.2025		КП	8	
ГАП	Катречко С.			03.2025				
Проверил	Катречко С.			03.2025	Экстерьер. Вид 1	VELESA Фахверк Клееный брус Собственное производство		
Заказчик	Вережкин А.			03.2025				



					Индивидуальный жилой дом		
Изм.	Лист	№ документа	Подпись	Дата	Экстерьер. Вид 2	Стадия	Лист
Разработал	Андреев В.			03.2025		КП	9
ГАП	Катречко С.			03.2025			
Проверил	Катречко С.			03.2025			
Заказчик	Вережкин А.			03.2025			

**VELESA**
Фахверк
Клееный брус
Собственное производство



Изм	Лист	N документа	Подпись	Дата	Индивидуальный жилой дом	Стадия	Лист	Листов		
Разработал	Андреев В.			03.2025		КП	10			
ГАП	Катречко С.			03.2025						
Проверил	Катречко С.			03.2025						
Заказчик	Веребкин А.			03.2025	Экстерьер. Вид 3	 VELESA Фахверк Клееный брус Собственное производство				