

КОНЦЕПТУАЛЬНЫЙ ПРОЕКТ
ДОМ 1



112,8 кв.м.
теплого контура

32,7 кв.м.
кухня-гостиная

3 спальни


2 санузла

Архитектор: Андреев В.
ГАП: Капречко С.
Заказчик: Веревкин А.
Санкт-Петербург
2025

План первого этажа с расстановкой оборудования

Экспликация первого этажа

№	Наименование	Площадь
-	Терраса	58,9
1.1	Прихожая	7,3
1.2	Холл	11,8
1.3	Кухня гостиная	32,7
1.4	Тех.пом.	5,1
1.5	Санузел	4,5
1.6	Спальня	14,1
1.7	Спальня	14,1
1.8	Санузел	4,7
1.9	Спальня	9,7
		162,9 м ²

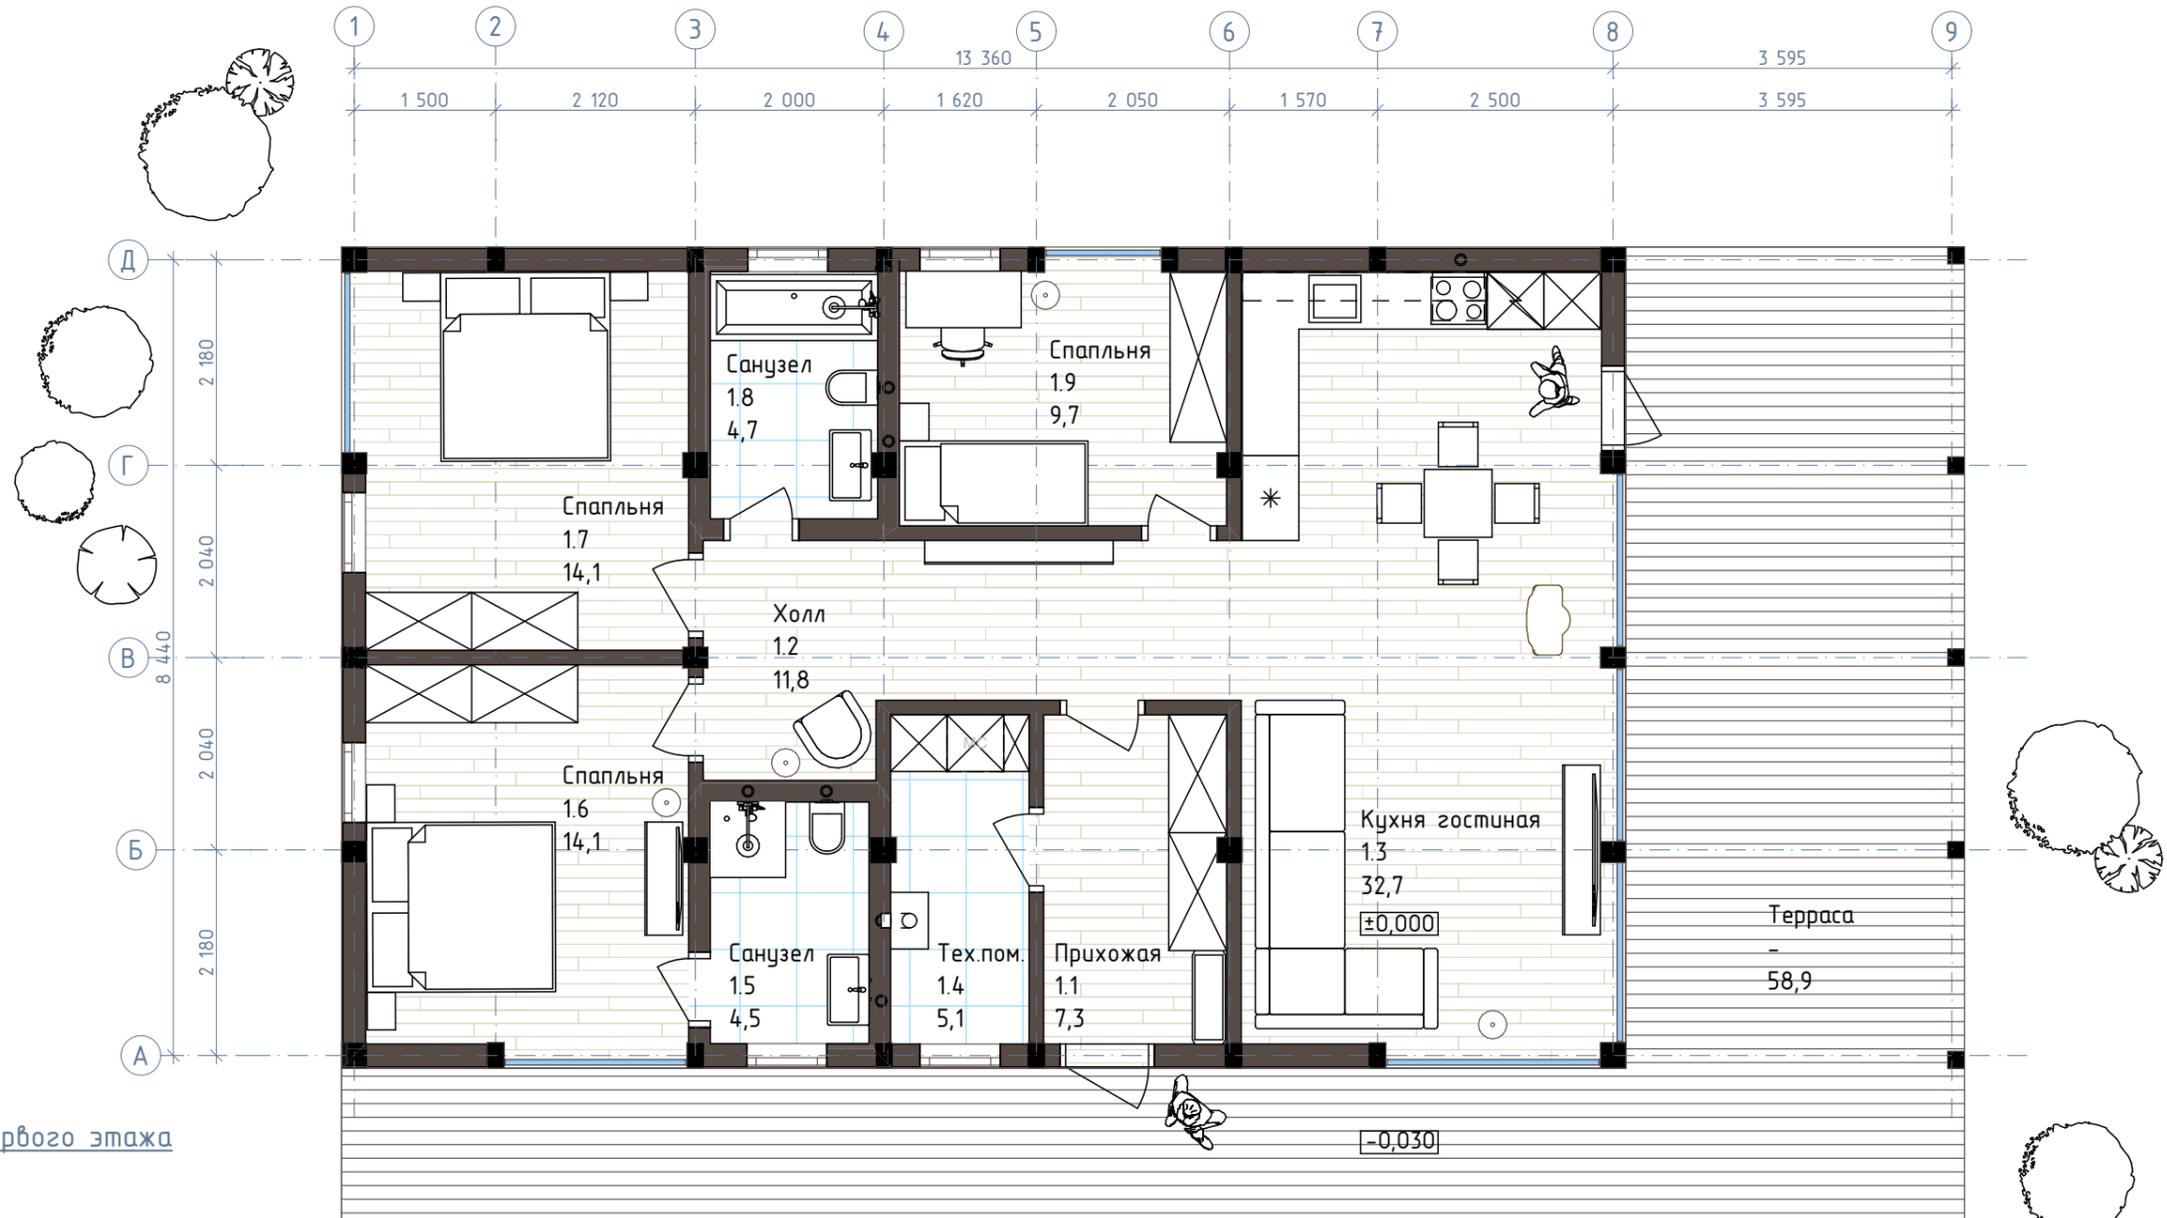

Визуализация первого этажа



Условные обозначения:

1.1 - номер помещения по
0,00 экспликации/площадь

±0,000 - отметка чистого пола

■ ■ - клееные деревянные стойки,
элементы фахверка

■ - каркасная панель/перегородка

Изм.	Лист	№ документа	Подпись	Дата	Индивидуальный жилой дом		
Разработал		Андреев В.		03.2025	Стадия	Лист	Листов
ГАП		Катречко С.		03.2025	КП	2	
Проверил		Катречко С.		03.2025	План первого этажа с расстановкой оборудования		
Заказчик		Веровкин А.		03.2025			




Фасад в осях 1-9



Изм.	Лист	№ документа	Подпись	Дата				
Разработал		Андреев В.		03.2025	Индивидуальный жилой дом	Стадия	Лист	Листов
ГАП		Катречко С.		03.2025		КП	3	
Проверил		Катречко С.		03.2025				
Заказчик		Веревкин А.		03.2025				
Фасад в осях 1-9								

Фасад в осях А-Д

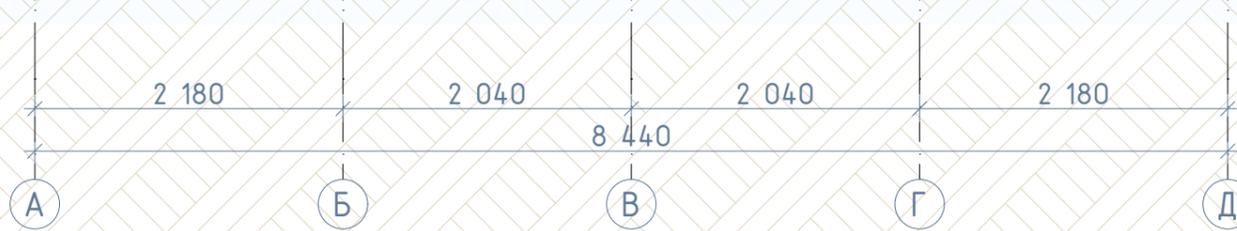

Изм.	Лист	№ документа	Подпись	Дата	Индивидуальный жилой дом	Стадия	Лист	Листов
Разработал		Андреев В.		03.2025		Фасад в осях А-Д	КП	4
ГАП		Катречко С.		03.2025				
Проверил		Катречко С.		03.2025				
Заказчик		Вережкин А.		03.2025				




Фасад в осях 9-1



Изм.	Лист	№ документа	Подпись	Дата	Индивидуальный жилой дом	Стадия	Лист	Листов
						Фасад в осях 9-1	КП	5
Разработал		Андреев В.		03.2025				
ГАП		Катречко С.		03.2025				
Проверил		Катречко С.		03.2025				
Заказчик		Вережкин А.		03.2025				


Фасад в осях Д-А

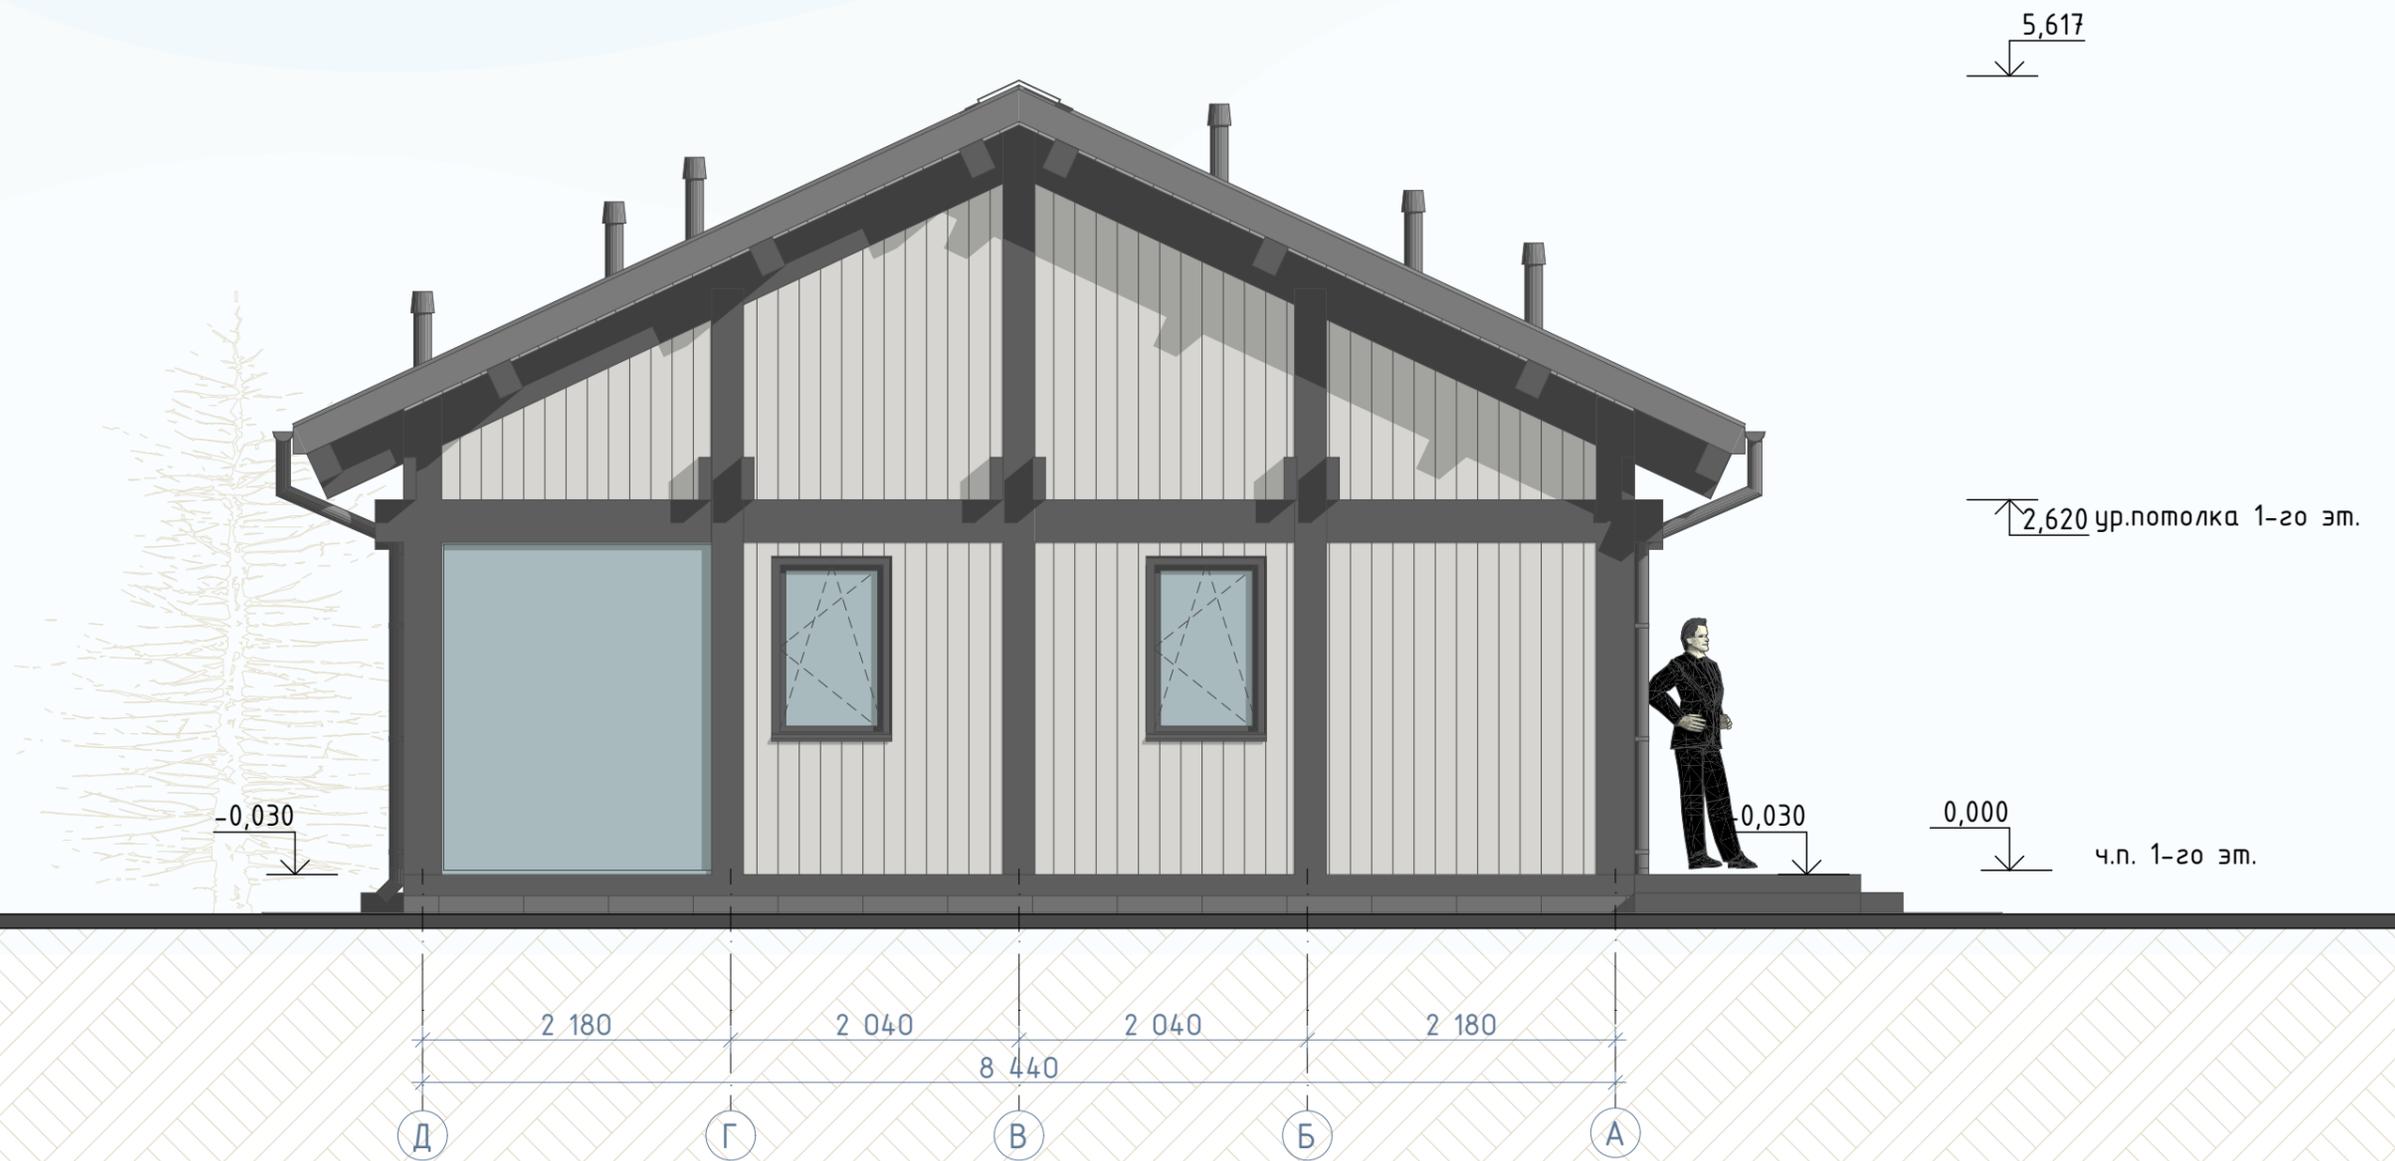

Изм.	Лист	№ документа	Подпись	Дата	Индивидуальный жилой дом	Стадия	Лист	Листов
Разработал		Андреев В.		03.2025		Фасад в осях Д-А	КП	6
ГАП		Катречко С.		03.2025				
Проверил		Катречко С.		03.2025				
Заказчик		Веревкин А.		03.2025				



Разрез 2-2

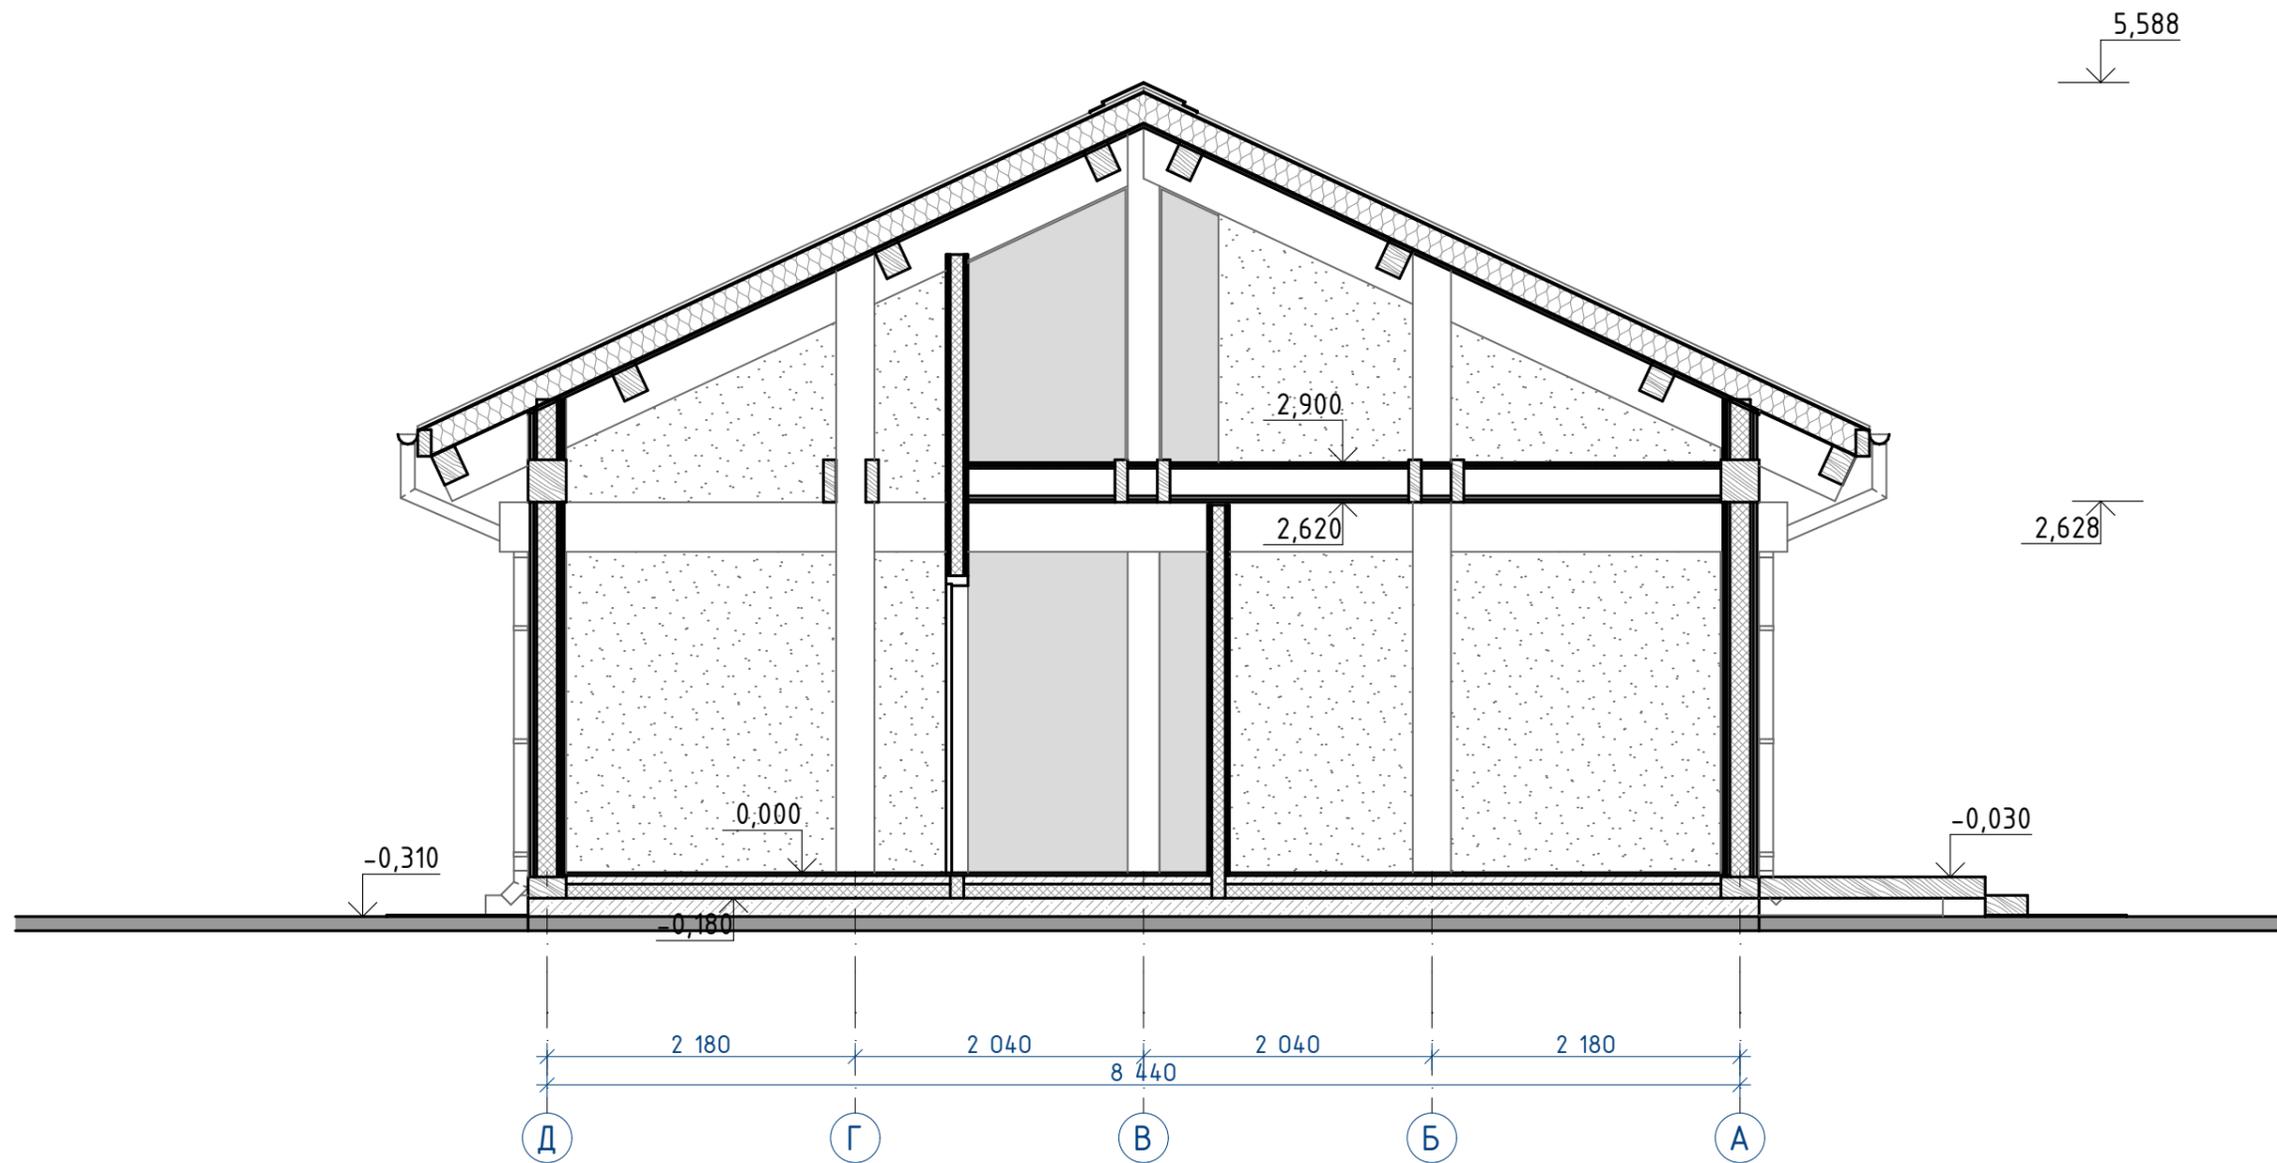

Изм.	Лист	N документа	Подпись	Дата				
					Индивидуальный жилой дом	Стадия	Лист	Листов
Разработал	Андреев В.			03.2025		КП	7	
ГАП	Катречко С.			03.2025				
Проверил	Катречко С.			03.2025				
Заказчик	Веревкин А.			03.2025	Разрез 2-2			

Экстерьер. Вид 1



Изм.	Лист	№ документа	Подпись	Дата	Индивидуальный жилой дом	Стадия	Лист	Листов
							КП	8
Разработал		Андреев В.		03.2025	Экстерьер. Вид 1			
ГАП		Катречко С.		03.2025				
Проверил		Катречко С.		03.2025				
Заказчик		Веревкин А.		03.2025				

Экстерьер. Вид 2



Изм.	Лист	N документа	Подпись	Дата	Индивидуальный жилой дом	Стадия	Лист	Листов
							КП	9
Разработал		Андреев В.		03.2025	Экстерьер. Вид 2			
ГАП		Катречко С.		03.2025				
Проверил		Катречко С.		03.2025				
Заказчик		Веревкин А.		03.2025				

Экстерьер. Вид 3



Изм.	Лист	N документа	Подпись	Дата	Индивидуальный жилой дом	Стадия	Лист	Листов
						КП	10	
Разработал		Андреев В.		03.2025		Экстерьер. Вид 3	 VELESA Фахверк Клееный брус Собственное производство	
ГАП		Катречко С.		03.2025				
Проверил		Катречко С.		03.2025				
Заказчик		Веревкин А.		03.2025				