План первого этажа с расстановкой оборудования

Экспликация первого этажа

№	Наименование	Площадь
–	Терраса	68,5
1.1	Холл	13,5
1.2	Тех.пом.	5,0
1.3	Санузел	5,1
1.4	Кухня гостиная	25,8
1.5	Спальня	12,4
1.6	Спальня	12,3
		142,6 м²

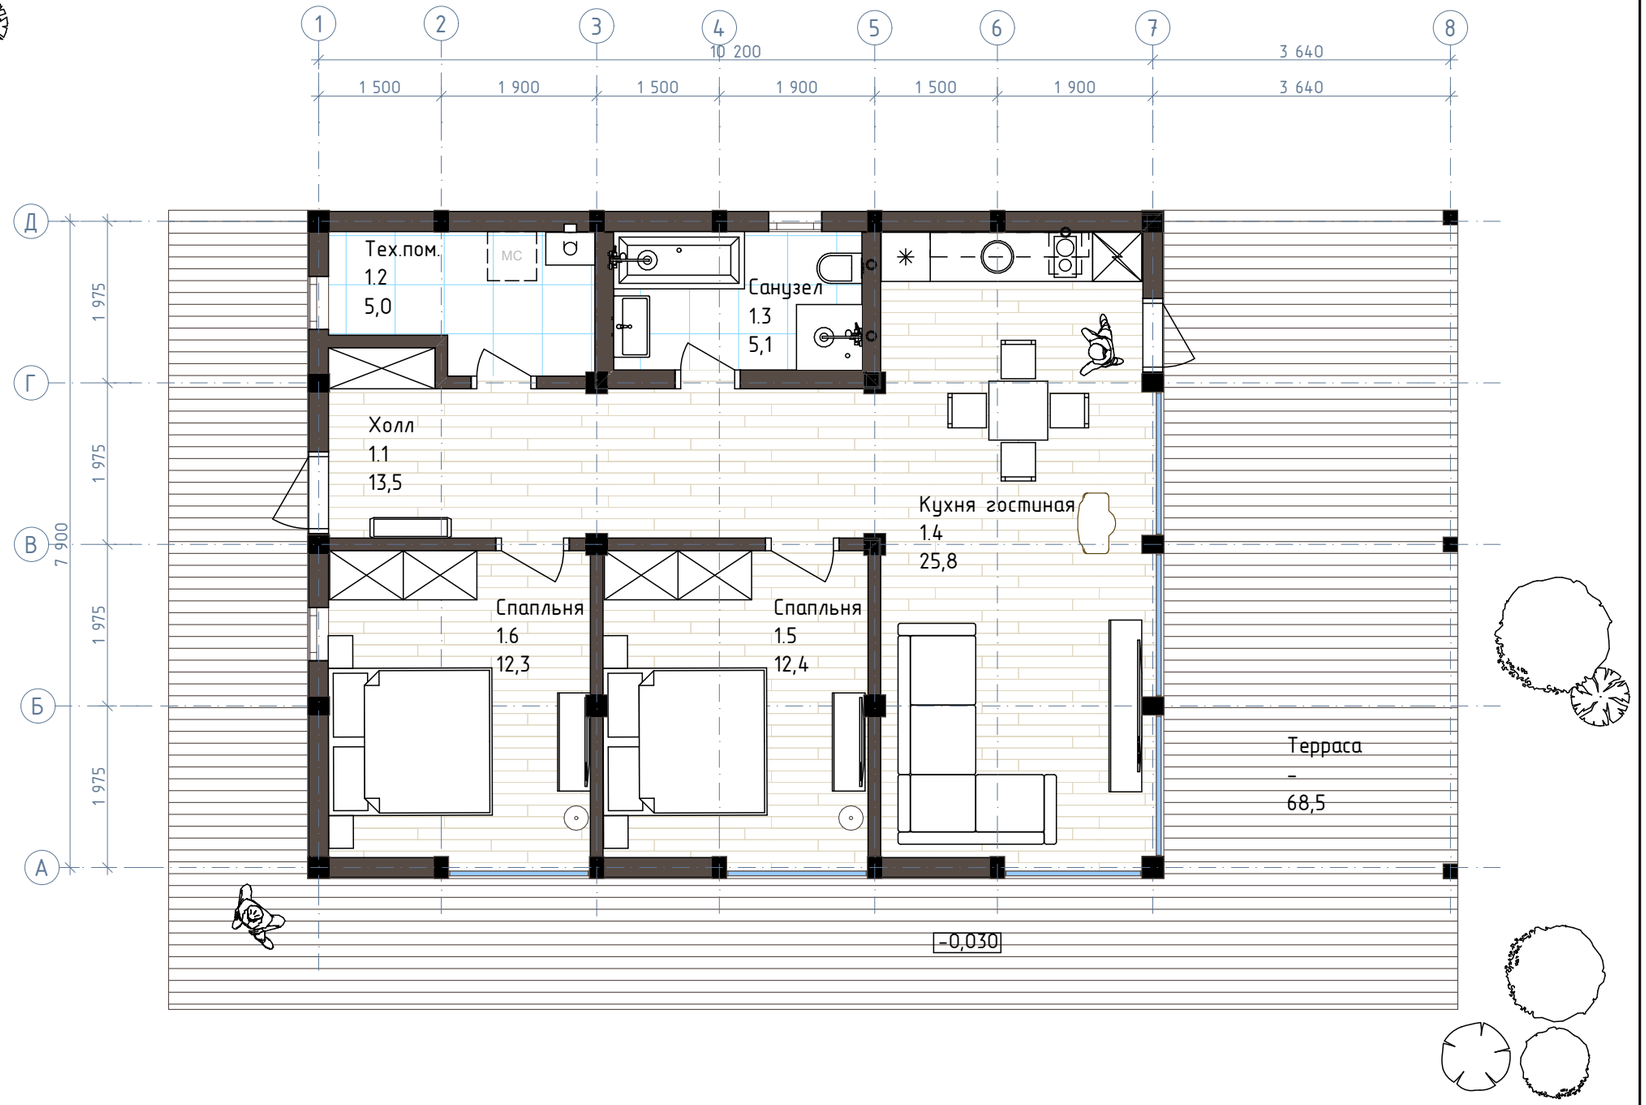

Визуализация первого этажа

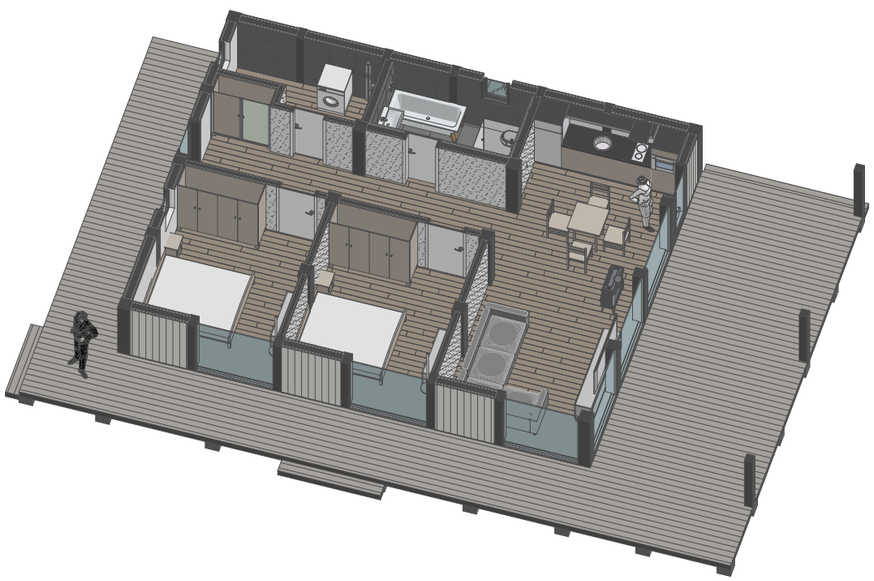

Условные обозначения:

1.1 0,00	– номер помещения по экспликации/площадь
0.000	– отметка чистого пола
	– клееные деревянные стойки, элементы фахверка
	– каркасная панель/перегородка

Изм.	Лист	N документа	Подпись	Дата				
Разработал		Андреев В.		03.2025	Индивидуальный жилой дом	Стадия	Лист	Листов
ГАП		Катречко С.		03.2025		КП	2	
Проверил		Катречко С.		03.2025	План первого этажа с расстановкой оборудования	VELESA Фахверк Клееный брус Собственное производство		
Заказчик		Веревкин А.		03.2025				

Фасад в осях 1-8

Изм.	Лист	N документа	Подпись	Дата				
Разработал		Андреев В.		03.2025	Индивидуальный жилой дом	Стадия	Лист	Листов
ГАП		Катречко С.		03.2025		КП	3	
Проверил		Катречко С.		03.2025	Фасад в осях 1-8	VELESA Фахверк Клееный брус Собственное производство		
Заказчик		Веревкин А.		03.2025				

Фасад в осях А-Д

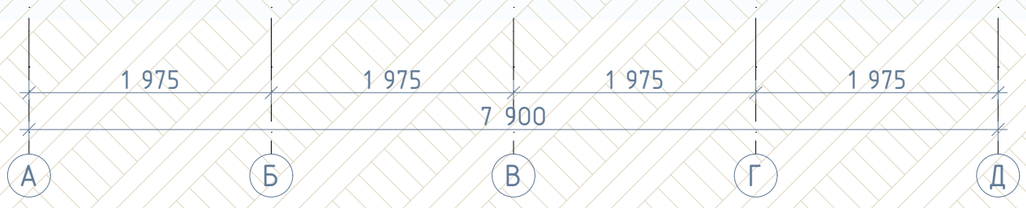

Изм	Лист	N документа	Подпись	Дата				
Разработал		Андреев В.		03.2025	Индивидуальный жилой дом	Стадия	Лист	Листов
ГАП		Катречко С.		03.2025		КП	4	
Проверил		Катречко С.		03.2025	Фасад в осях А-Д	VELESA Фахверк Клееный брус Собственное производство		
Заказчик		Веревкин А.		03.2025				

Фасад в осях 8-1

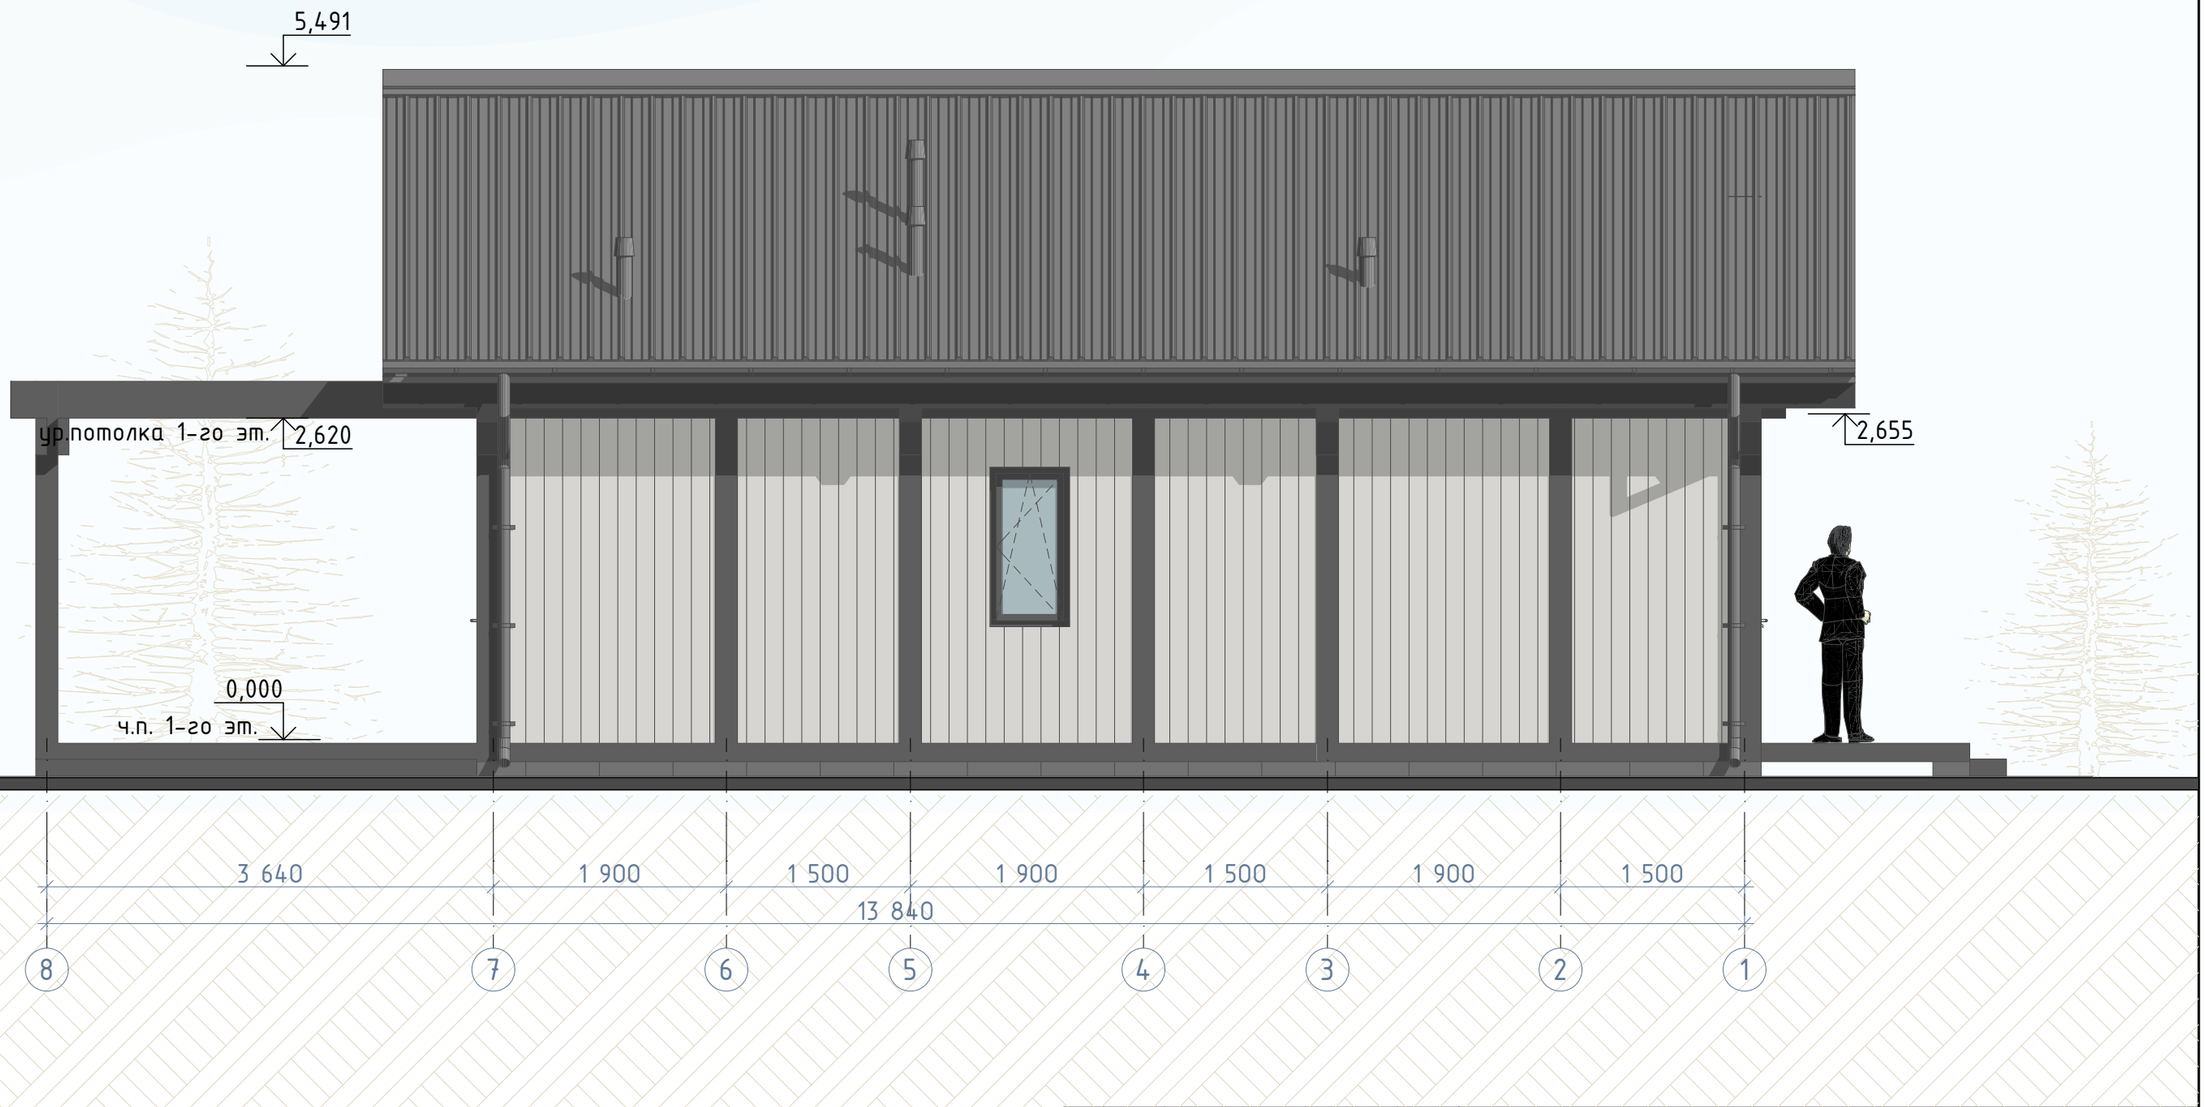

Изм	Лист	N документа	Подпись	Дата
Разработал		Андреев В.		03.2025
ГАП		Катречко С.		03.2025
Проверил		Катречко С.		03.2025
Заказчик		Веревкин А.		03.2025

Индивидуальный жилой дом

Стадия	Лист	Листов
КП	5	

Фасад в осях 8-1

VELESA
Фахверк
Клееный брус
Собственное производство

Фасад в осях Д-А

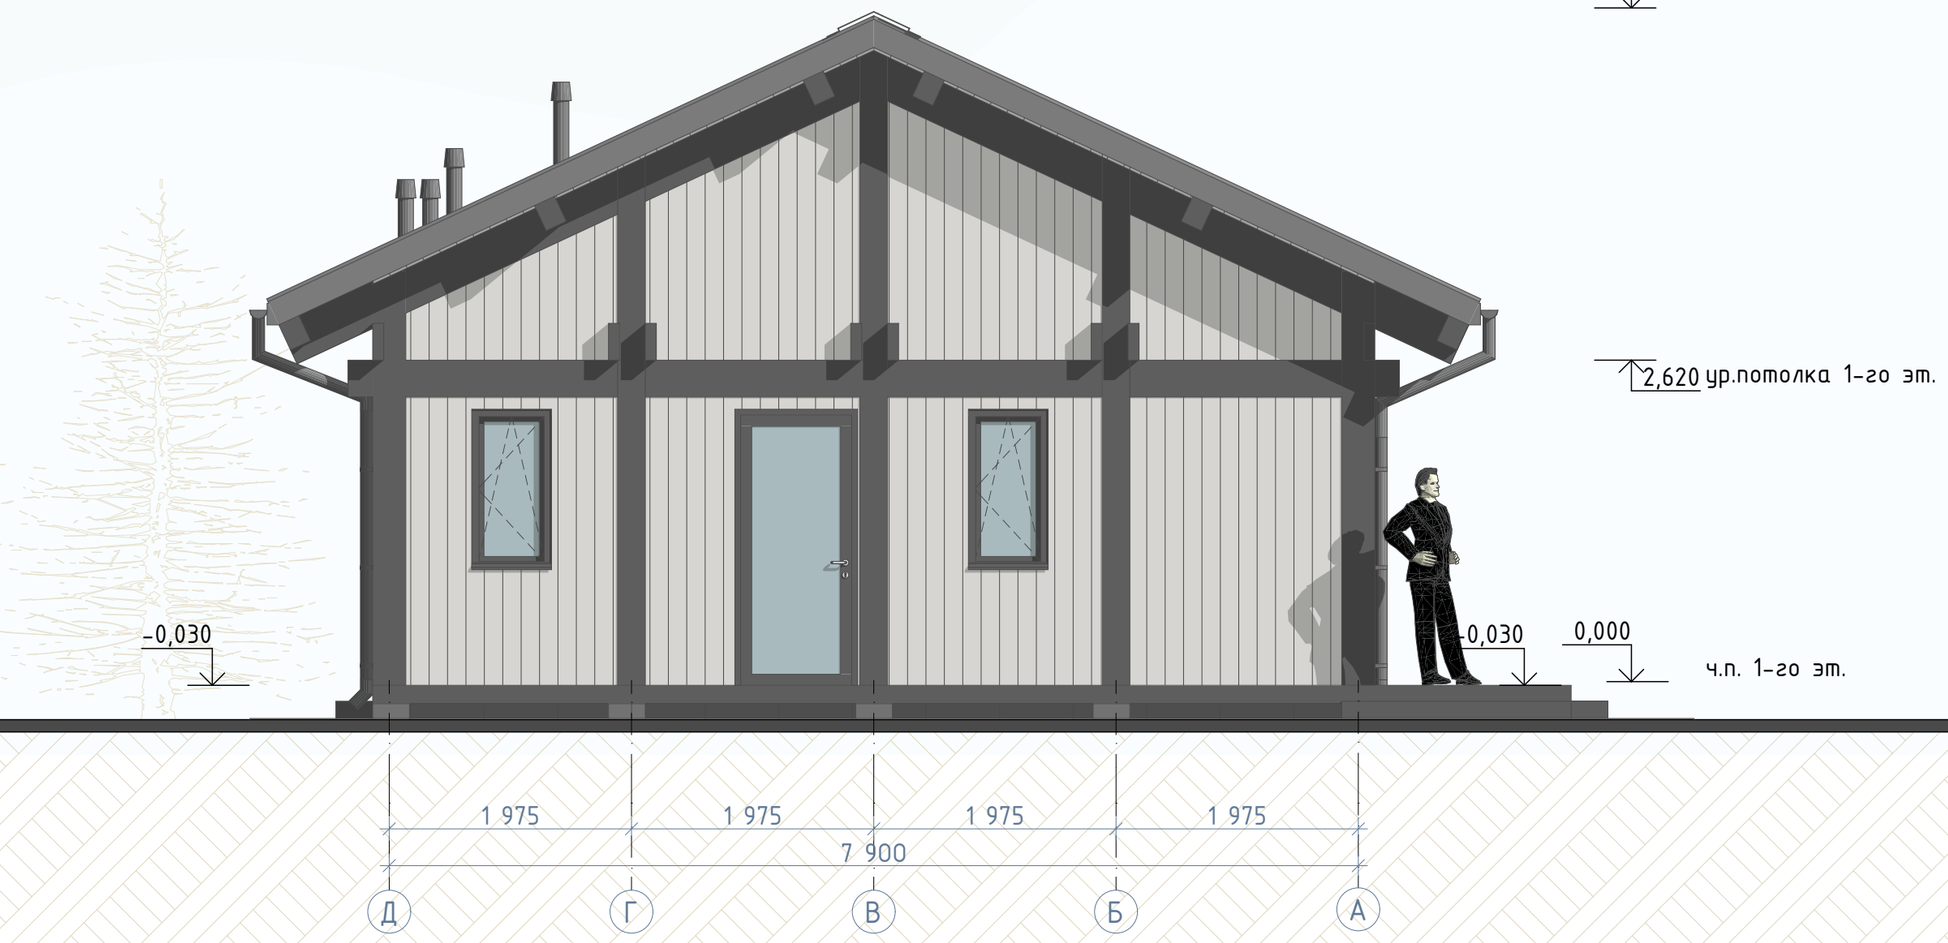

Изм	Лист	N документа	Подпись	Дата				
Разработал		Андреев В.		03.2025	Индивидуальный жилой дом	Стадия	Лист	Листов
ГАП		Катречко С.		03.2025		КП	6	
Проверил		Катречко С.		03.2025	Фасад в осях Д-А	VELESA Фахверк Клееный брус Собственное производство		
Заказчик		Веревкин А.		03.2025				

Разрез 2-2

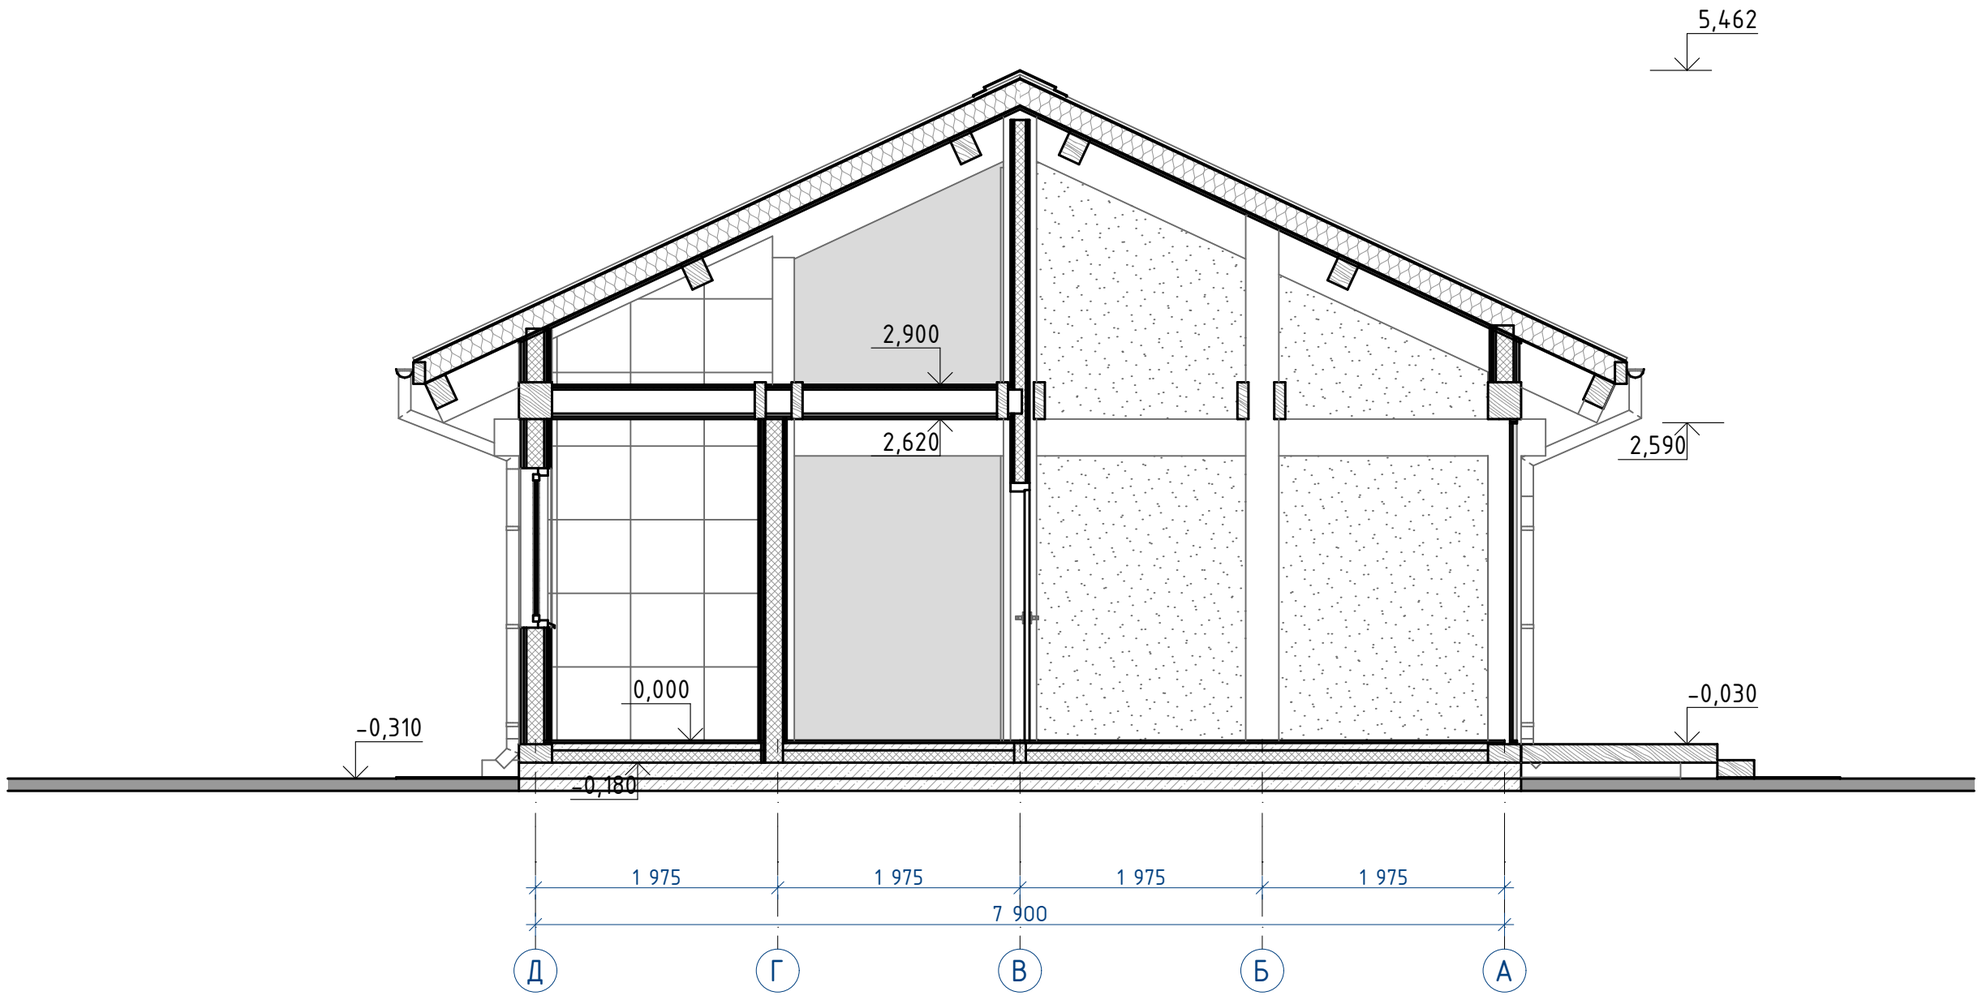

Изм.	Лист	N документа	Подпись	Дата				
Разработал		Андреев В.		03.2025	Индивидуальный жилой дом	Стадия	Лист	Листов
ГАП		Катречко С.		03.2025		КП	7	
Проверил		Катречко С.		03.2025	Разрез 2-2	VELESA Фахверк Клееный брус Собственное производство		
Заказчик		Веревкин А.		03.2025				

Экстерьер. Вид 1

Изм	Лист	N документа	Подпись	Дата				
Разработал		Андреев В.		03.2025	Индивидуальный жилой дом	Стадия	Лист	Листов
ГАП		Катречко С.		03.2025		КП	8	
Проверил		Катречко С.		03.2025	Экстерьер. Вид 1	VELESA Фахверк Клееный брус Собственное производство		
Заказчик		Веревкин А.		03.2025				

Экстерьер. Вид 2

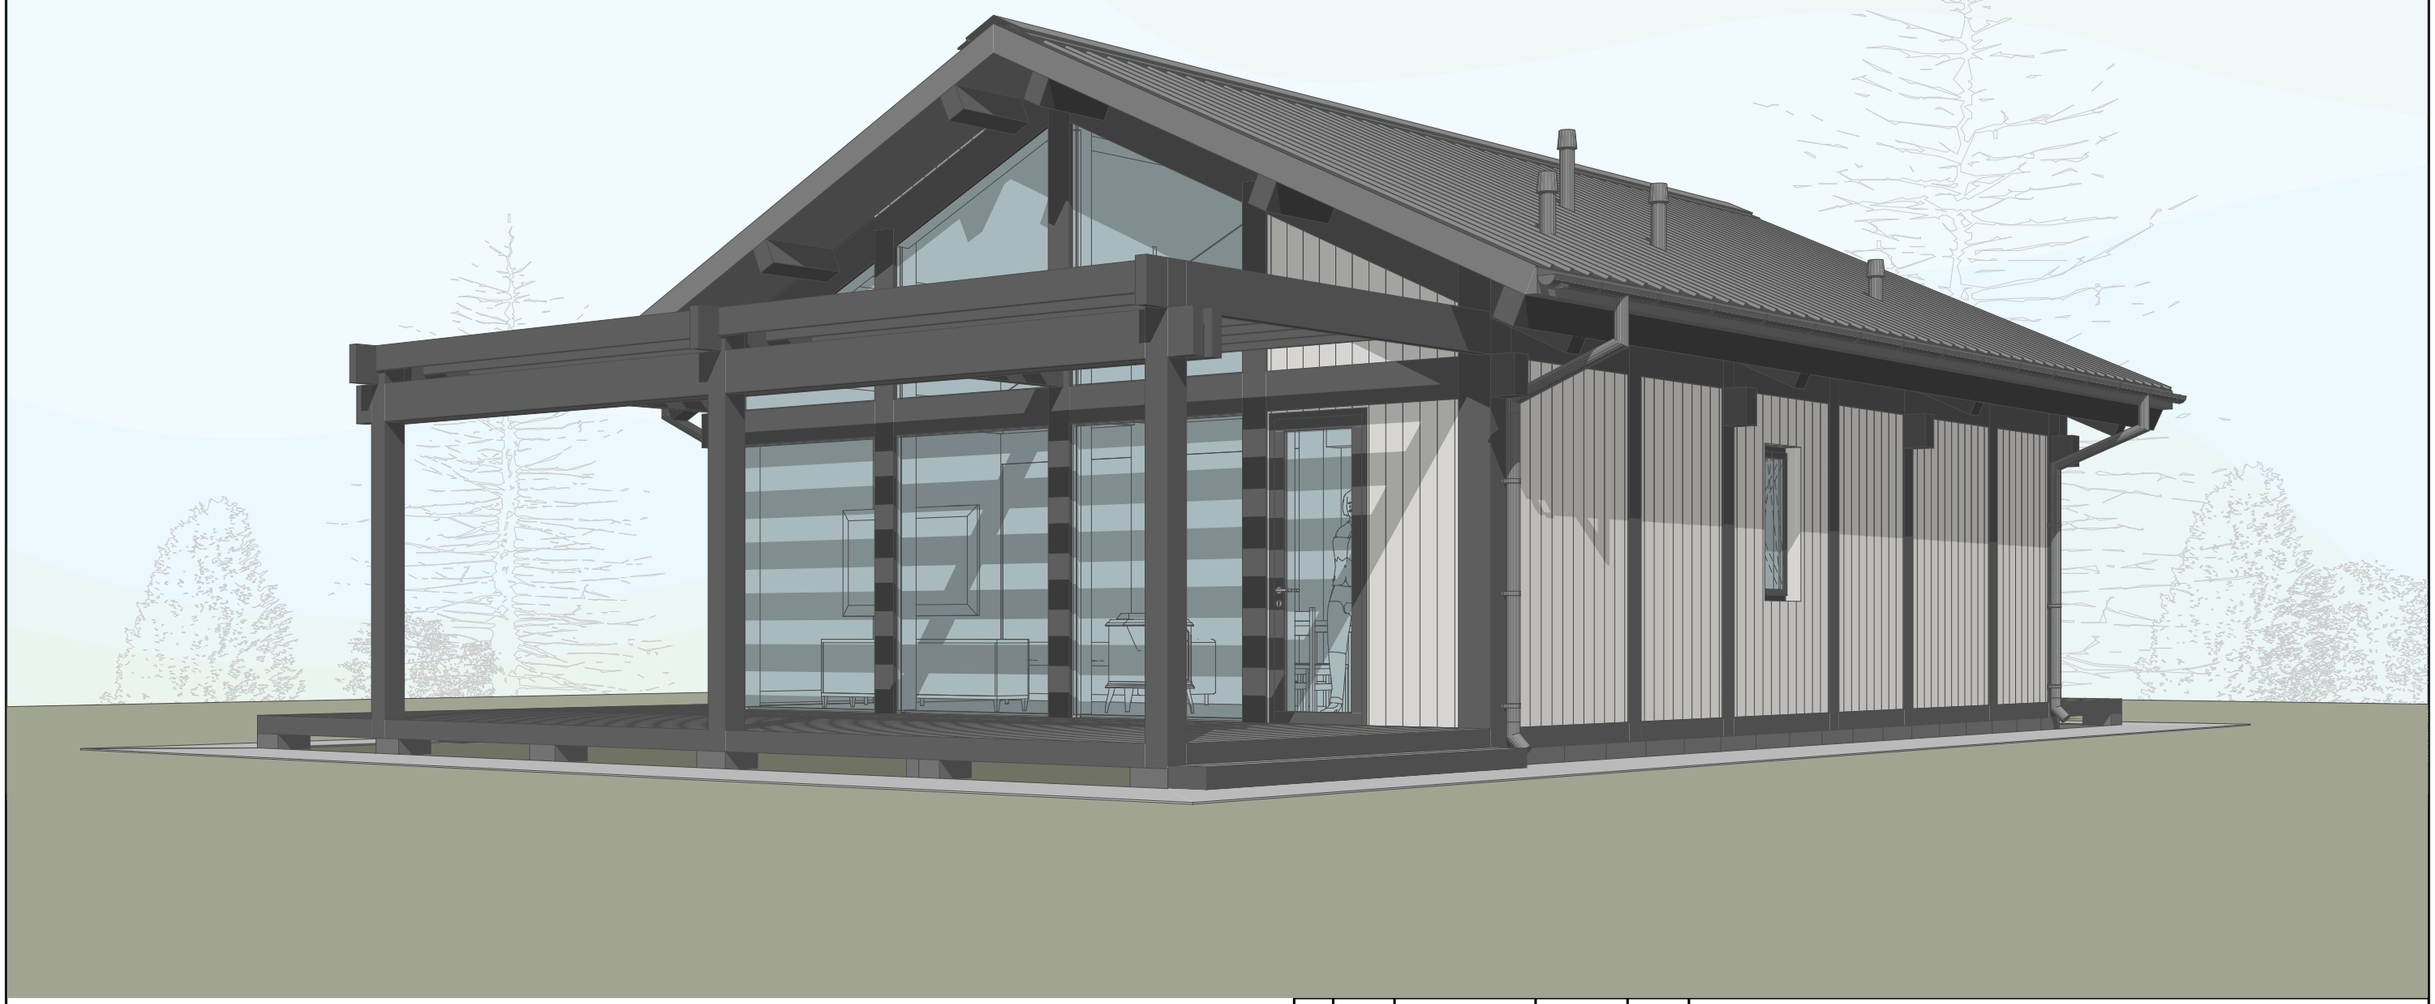

Изм	Лист	N документа	Подпись	Дата				
Разработал		Андреев В.		03.2025	Индивидуальный жилой дом	Стадия	Лист	Листов
ГАП		Катречко С.		03.2025		КП	9	
Проверил		Катречко С.		03.2025	Экстерьер. Вид 2	VELESA Фахверк Клееный брус Собственное производство		
Заказчик		Веревкин А.		03.2025				

Экстерьер. Вид 3

Изм	Лист	N документа	Подпись	Дата				
Разработал		Андреев В.		03.2025	Индивидуальный жилой дом	Стадия	Лист	Листов
ГАП		Катречко С.		03.2025		КП	10	
Проверил		Катречко С.		03.2025	Экстерьер. Вид 3	VELESA Фахверк Клееный брус Собственное производство		
Заказчик		Веревкин А.		03.2025				