План первого этажа с расстановкой оборудования

Экспликация первого этажа

№	Наименование	Площадь
–	Терраса	58,9
1.1	Прихожая	7,3
1.2	Холл	11,8
1.3	Кухня гостиная	32,7
1.4	Тех.пом.	5,1
1.5	Санузел	4,5
1.6	Спальня	14,1
1.7	Спальня	14,1
1.8	Санузел	4,7
1.9	Спальня	9,7
		162,9 м²

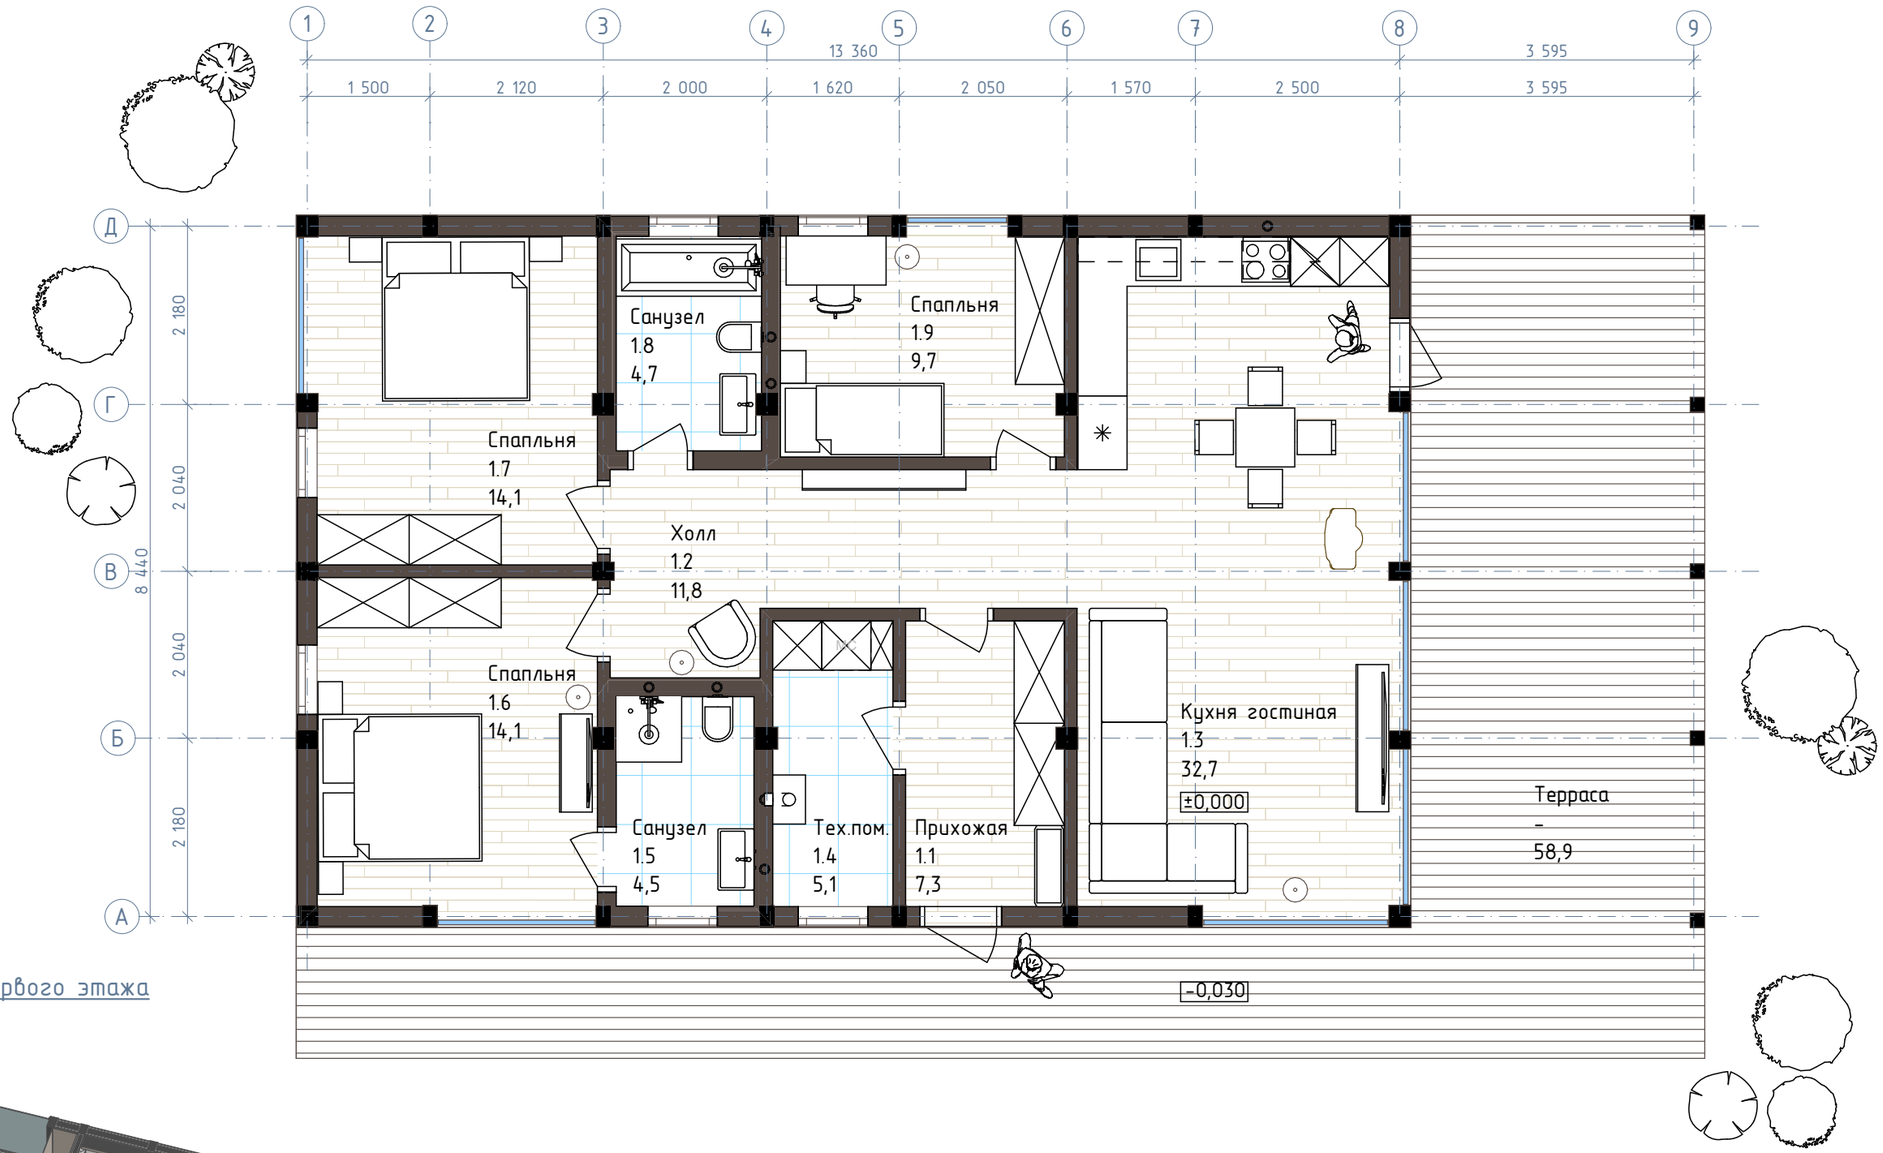

Визуализация первого этажа

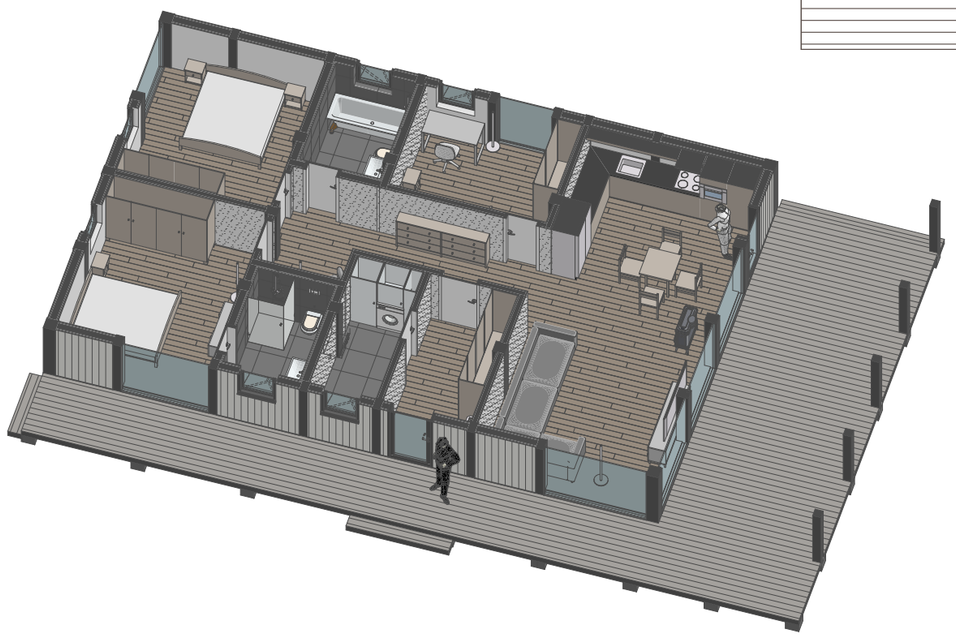

Условные обозначения:

1.1 / 0,00 – номер помещения по экспликации/площадь

0.000 – отметка чистого пола

– клееные деревянные стойки, элементы фахверка

– каркасная панель/перегородка

Изм	Лист	N документа	Подпись	Дата				
Разработал		Андреев В.		03.2025	Индивидуальный жилой дом	Стадия	Лист	Листов
ГАП		Катречко С.		03.2025		КП	2	
Проверил		Катречко С.		03.2025	План первого этажа с расстановкой оборудования	VELESA Фахверк Клееный брус Собственное производство		
Заказчик		Веревкин А.		03.2025				

Фасад в осях 1-9

Изм.	Лист	N документа	Подпись	Дата				
Разработал		Андреев В.		03.2025	Индивидуальный жилой дом	Стадия	Лист	Листов
ГАП		Катречко С.		03.2025		КП	3	
Проверил		Катречко С.		03.2025	Фасад в осях 1-9	VELESA Фахверк Клееный брус Собственное производство		
Заказчик		Веревкин А.		03.2025				

Фасад в осях А-Д

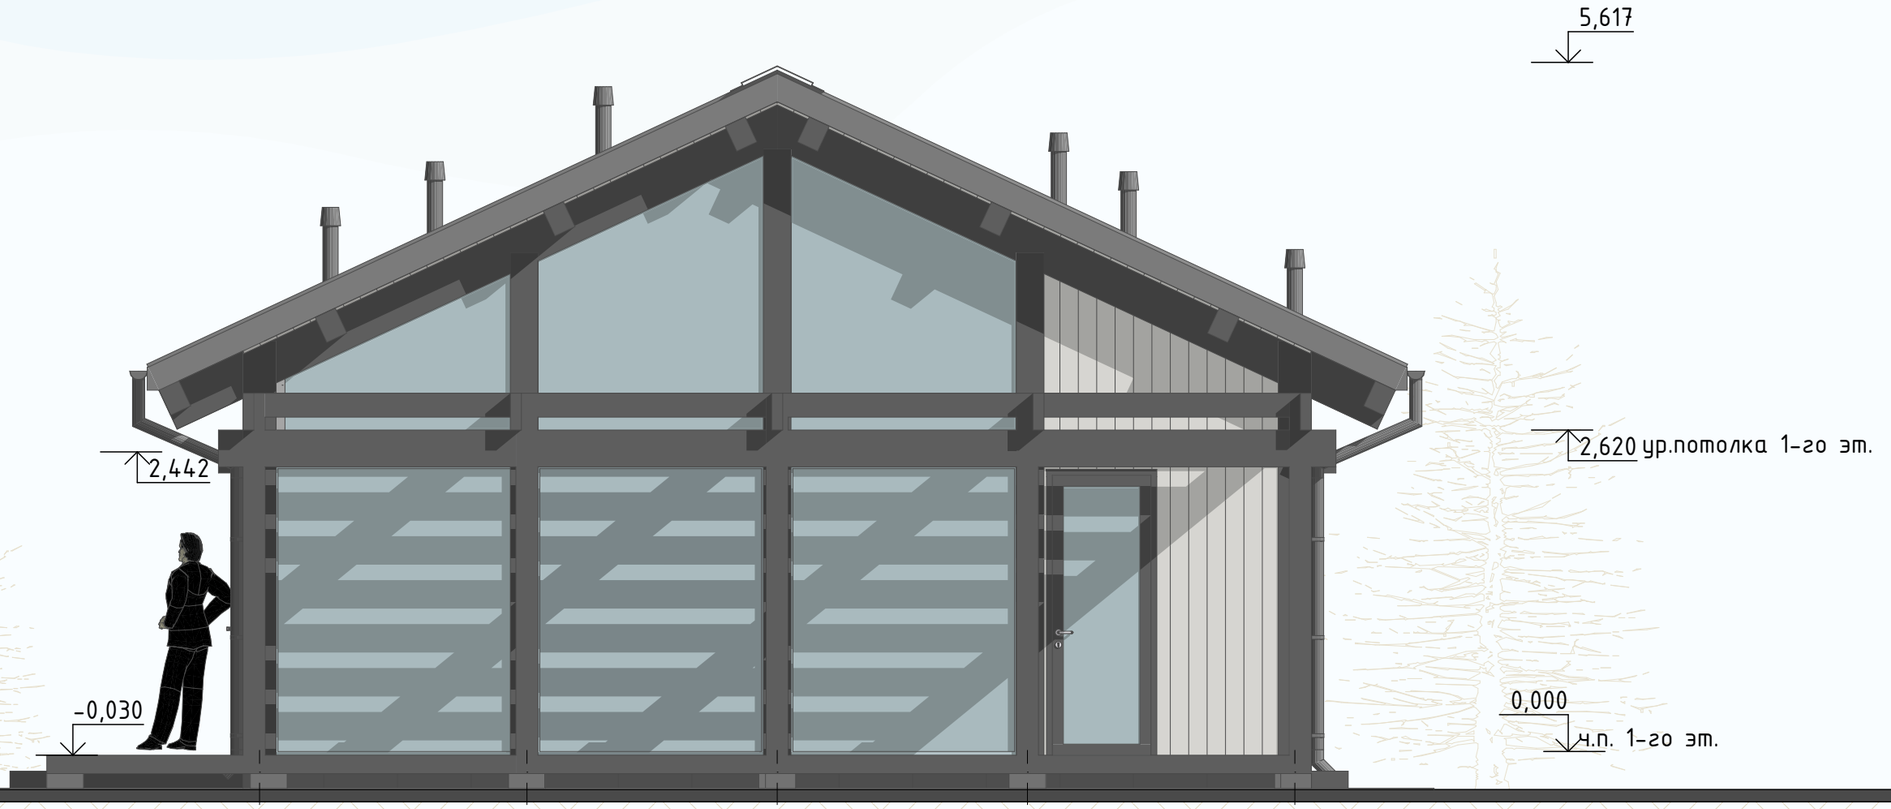

Изм.	Лист	N документа	Подпись	Дата				
Разработал		Андреев В.		03.2025	Индивидуальный жилой дом	Стадия	Лист	Листов
ГАП		Катречко С.		03.2025		КП	4	
Проверил		Катречко С.		03.2025	Фасад в осях А-Д	VELESA Фахверк Клееный брус Собственное производство		
Заказчик		Веревкин А.		03.2025				

Фасад в осях 9-1

Изм.	Лист	N документа	Подпись	Дата				
Разработал		Андреев В.		03.2025	Индивидуальный жилой дом	Стадия	Лист	Листов
ГАП		Катречко С.		03.2025		КП	5	
Проверил		Катречко С.		03.2025	Фасад в осях 9-1	VELESA Фахверк Клееный брус Собственное производство		
Заказчик		Веревкин А.		03.2025				

Фасад в осях Д-А

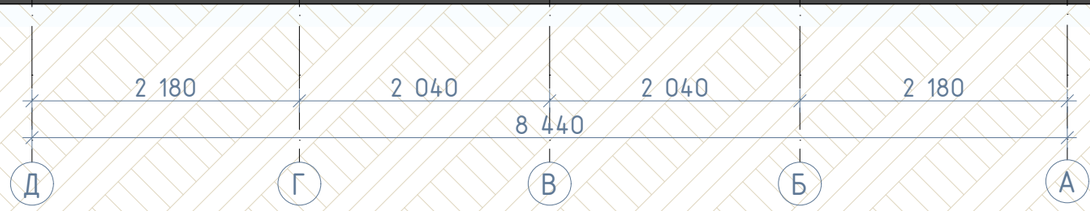

Изм.	Лист	N документа	Подпись	Дата				
Разработал		Андреев В.		03.2025	Индивидуальный жилой дом	Стадия	Лист	Листов
ГАП		Катречко С.		03.2025		КП	6	
Проверил		Катречко С.		03.2025	Фасад в осях Д-А	VELESA Фахверк Клееный брус Собственное производство		
Заказчик		Веревкин А.		03.2025				

Разрез 2-2

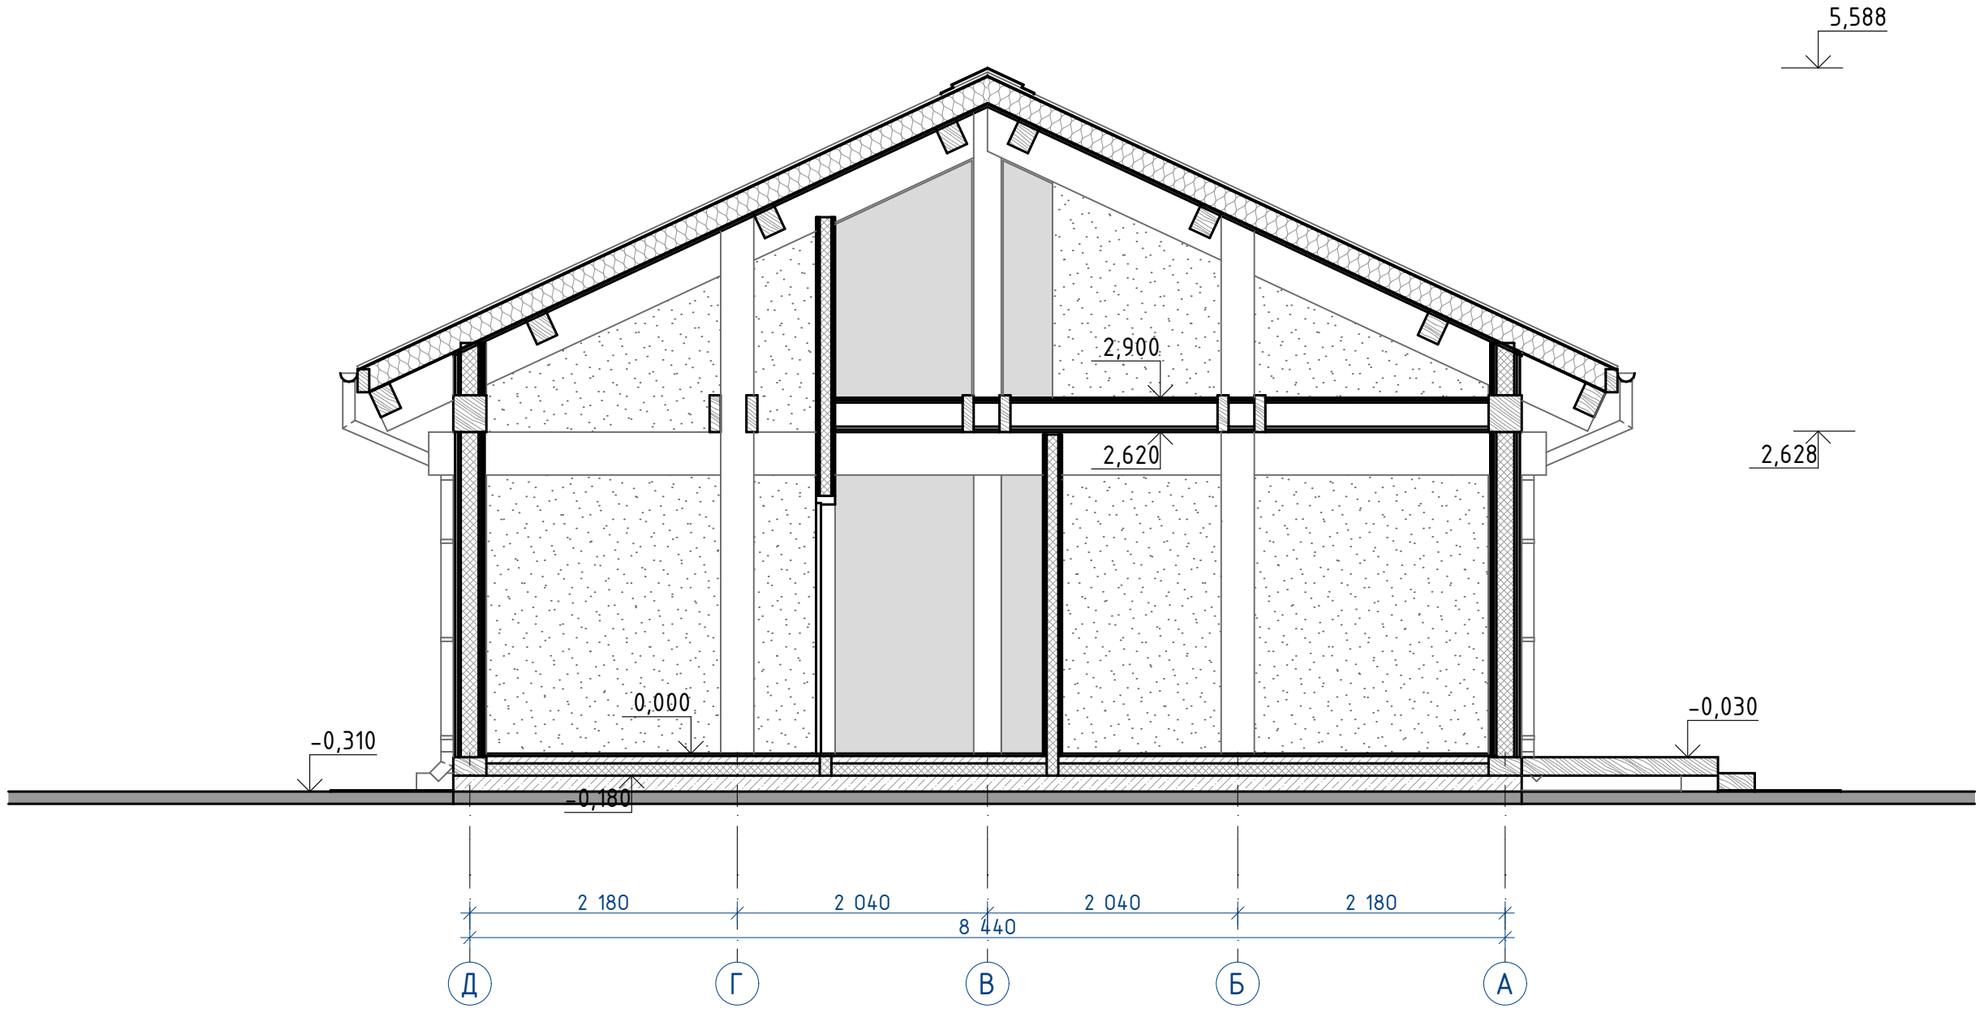

Изм	Лист	N документа	Подпись	Дата				
Разработал		Андреев В.		03.2025	Индивидуальный жилой дом	Стадия	Лист	Листов
ГАП		Катречко С.		03.2025		КП	7	
Проверил		Катречко С.		03.2025	Разрез 2-2	VELESA Фахверк Клееный брус Собственное производство		
Заказчик		Веревкин А.		03.2025				

Экстерьер. Вид 1

Изм	Лист	N документа	Подпись	Дата				
Разработал		Андреев В.		03.2025	Индивидуальный жилой дом	Стадия	Лист	Листов
ГАП		Катречко С.		03.2025		КП	8	
Проверил		Катречко С.		03.2025	Экстерьер. Вид 1	VELESA Фахверк Клееный брус Собственное производство		
Заказчик		Веревкин А.		03.2025				

Экстерьер. Вид 2

Изм	Лист	N документа	Подпись	Дата				
Разработал		Андреев В.		03.2025	Индивидуальный жилой дом	Стадия	Лист	Листов
ГАП		Катречко С.		03.2025		КП	9	
Проверил		Катречко С.		03.2025	Экстерьер. Вид 2	VELESA Фахверк Клееный брус Собственное производство		
Заказчик		Веревкин А.		03.2025				

Экстерьер. Вид 3

Изм	Лист	N документа	Подпись	Дата				
Разработал		Андреев В.		03.2025	Индивидуальный жилой дом	Стадия	Лист	Листов
ГАП		Катречко С.		03.2025		КП	10	
Проверил		Катречко С.		03.2025	Экстерьер. Вид 3	VELESA Фахверк Клееный брус Собственное производство		
Заказчик		Веревкин А.		03.2025				